


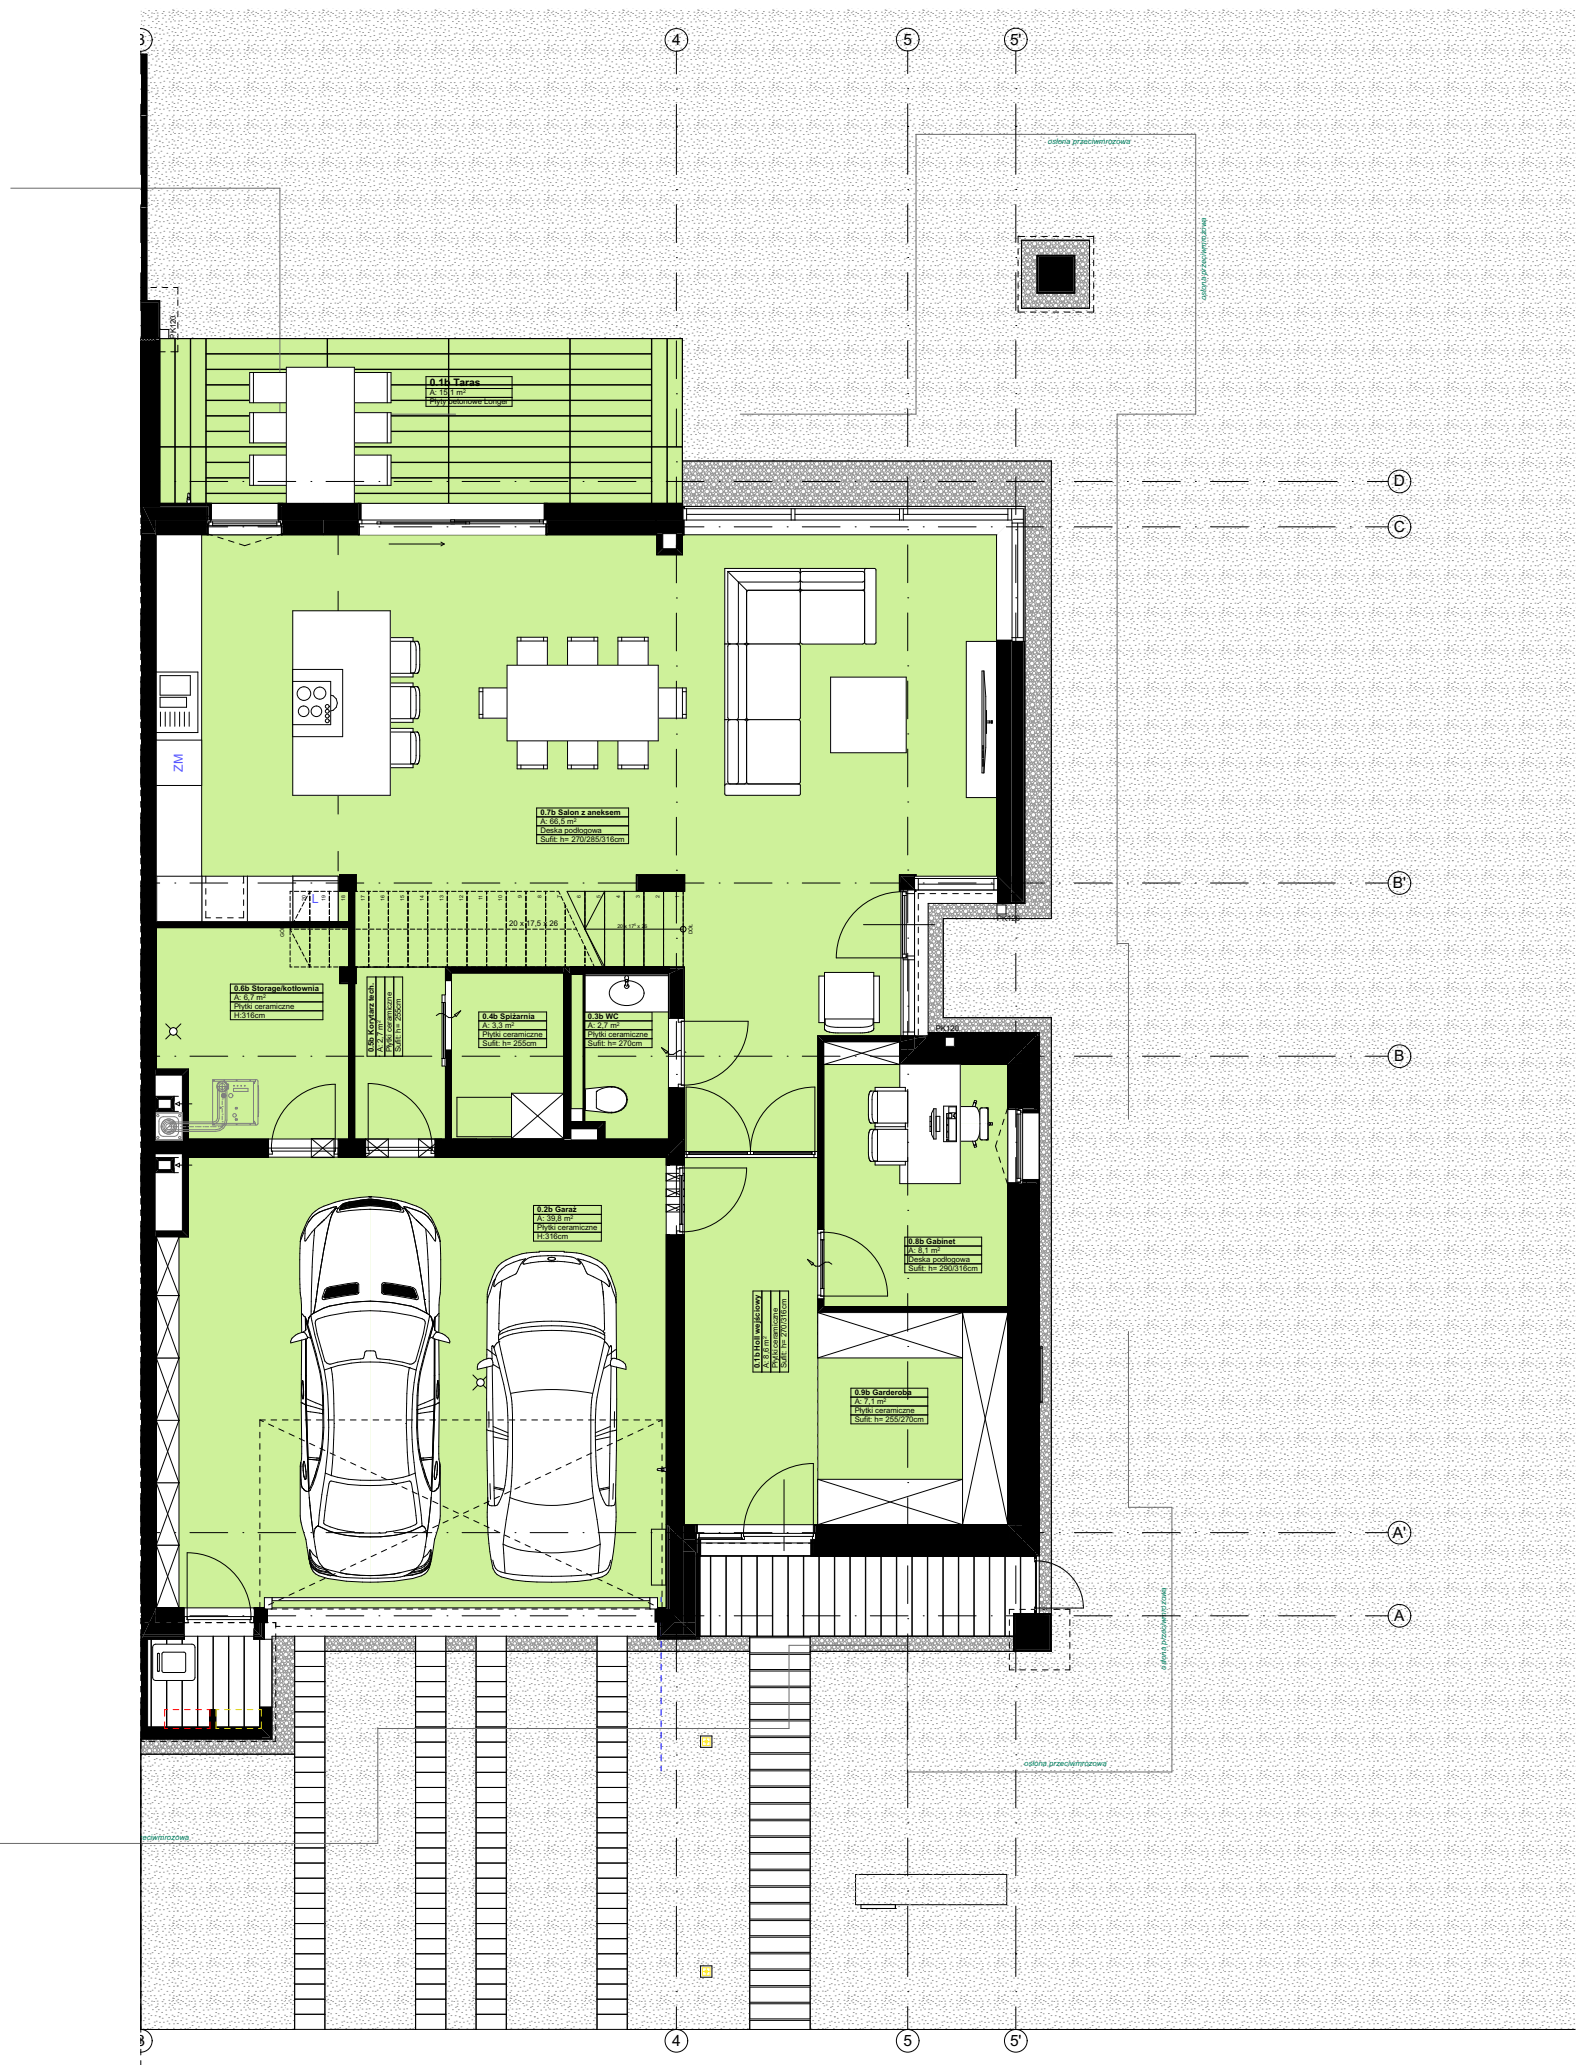

ZESTAWIENIE POWIERZCHNI D1B PUM


Numer strefy	Nazwa pomieszczenia	Pow.
Poziom 0		
0.1b	Holl wejściowy	8,6
0.2b	Garaż	39,8
0.3b	WC	2,7
0.4b	Spizarnia	3,3
0.5b	Korytarz tech.	2,7
0.6b	Storage/kotłownia	6,7
0.7b	Salon z aneksem	66,5
0.8b	Gabinet	8,1
0.9b	Garderoba	7,1
		145,5 m²

Poziom +1		
1.1b	Korytarz	16,6
1.2b	Sypialnia master	18,7
1.3b	Garderoba master	4,9
1.4b	Łazienka master	10,6
1.5b	Gabinet	20,3
1.6b	Sypialnia 1	24,6
1.7b	Garderoba 1	6,8
1.8b	Łazienka 1	4,2
1.9b	Garderoba 2	6,8
1.10b	Łazienka 2	4,6
1.11b	Sypialnia 2	21,8
1.12b	Pralnia	4,6
		144,5 m²

Poddasze		
2.1b	Poddasze >1,90m	18,0
		18,0 m²
		308,0 m²

ZESTAWIENIE POWIERZCHNI nieużytkowej D1B

Numer strefy	Nazwa pomieszczenia	Pow.
Poziom 0		
0.1b	Taras	15,1
		15,1 m²
Poziom +1		
1.2b	Balkon	14,7
		14,7 m²
Poddasze		
2.1b	Poddasze <1,90m	8,4
2.2b	Poddasze <1,90m	15,7
		24,1 m²
		53,9 m²

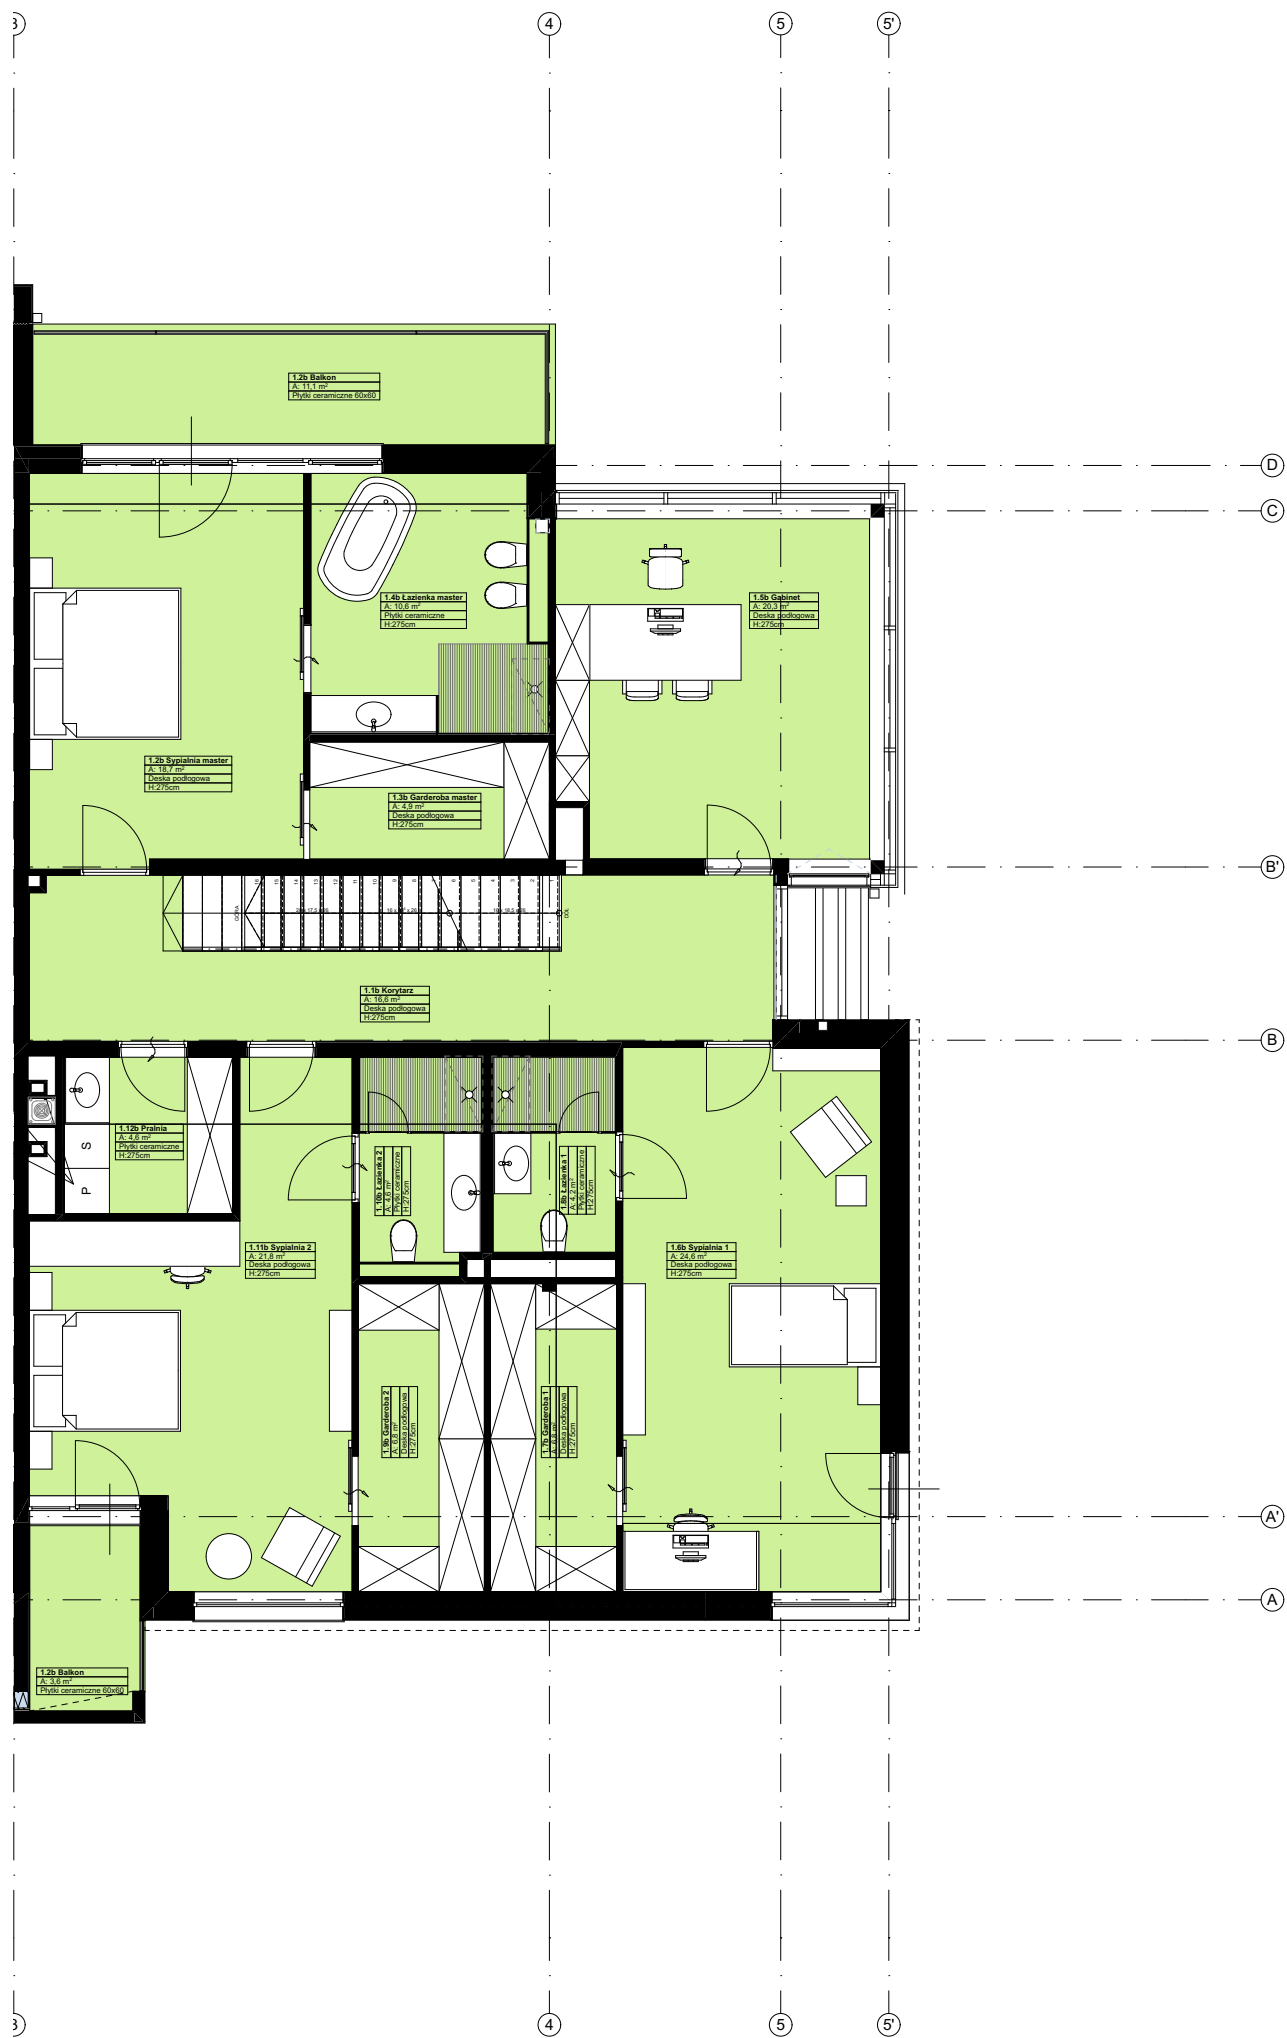

ZESTAWIENIE POWIERZCHNI D1B PUM


Numer strefy	Nazwa pomieszczenia	Pow.
Poziom 0		
0.1b	Holl wejściowy	8,6
0.2b	Garaż	39,8
0.3b	WC	2,7
0.4b	Spiżarnia	3,3
0.5b	Korytarz tech.	2,7
0.6b	Storage/kotłownia	6,7
0.7b	Salon z aneksem	66,5
0.8b	Gabinet	8,1
0.9b	Garderoba	7,1
		145,5 m²

Poziom +1		
1.1b	Korytarz	16,6
1.2b	Sypialnia master	18,7
1.3b	Garderoba master	4,9
1.4b	Łazienka master	10,6
1.5b	Gabinet	20,3
1.6b	Sypialnia 1	24,6
1.7b	Garderoba 1	6,8
1.8b	Łazienka 1	4,2
1.9b	Garderoba 2	6,8
1.10b	Łazienka 2	4,6
1.11b	Sypialnia 2	21,8
1.12b	Pralnia	4,6
		144,5 m²

Poddasze		
2.1b	Poddasze >1,90m	18,0
		18,0 m²
		308,0 m²

ZESTAWIENIE POWIERZCHNI nieużytkowej D1B

Numer strefy	Nazwa pomieszczenia	Pow.
Poziom 0		
0.1b	Taras	15,1
		15,1 m²
Poziom +1		
1.2b	Balkon	14,7
		14,7 m²
Poddasze		
2.1b	Poddasze <1,90m	8,4
2.2b	Poddasze <1,90m	15,7
		24,1 m²
		53,9 m²

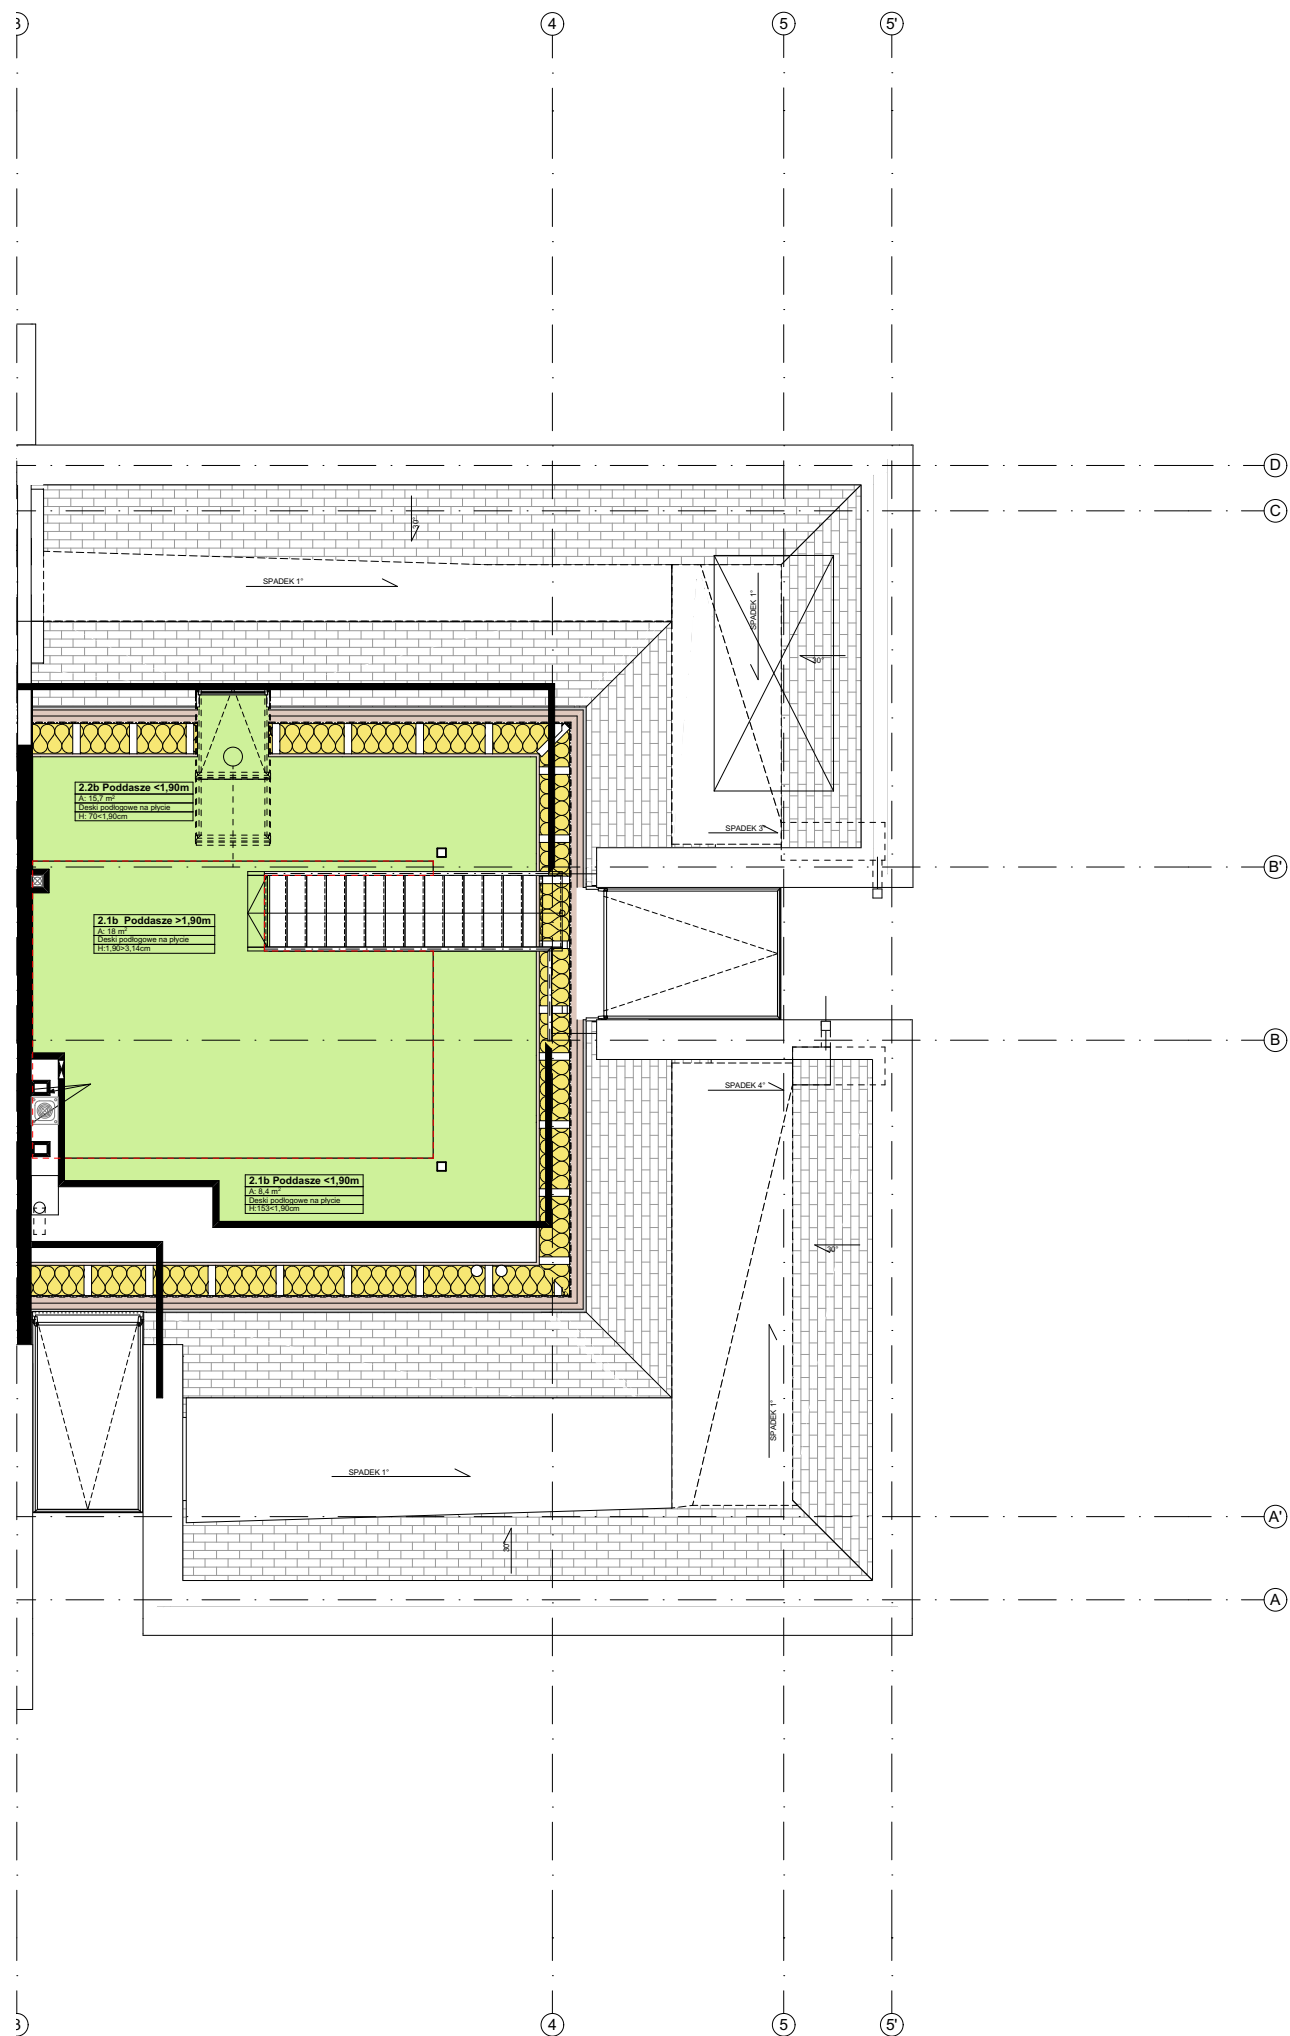

ZESTAWIENIE POWIERZCHNI D1B PUM

Numer strefy	Nazwa pomieszczenia	Pow.
Poziom 0		
0.1b	Holl wejściowy	8,6
0.2b	Garaż	39,8
0.3b	WC	2,7
0.4b	Spiżarnia	3,3
0.5b	Korytarz tech.	2,7
0.6b	Storage/kotłownia	6,7
0.7b	Salon z aneksem	66,5
0.8b	Gabinet	8,1
0.9b	Garderoba	7,1
		145,5 m²

Poziom +1		
1.1b	Korytarz	16,6
1.2b	Sypialnia master	18,7
1.3b	Garderoba master	4,9
1.4b	Łazienka master	10,6
1.5b	Gabinet	20,3
1.6b	Sypialnia 1	24,6
1.7b	Garderoba 1	6,8
1.8b	Łazienka 1	4,2
1.9b	Garderoba 2	6,8
1.10b	Łazienka 2	4,6
1.11b	Sypialnia 2	21,8
1.12b	Pralnia	4,6
		144,5 m²

Poddasze		
2.1b	Poddasze >1,90m	18,0
		18,0 m²
		308,0 m²

ZESTAWIENIE POWIERZCHNI nieużytkowej D1B

Numer strefy	Nazwa pomieszczenia	Pow.
Poziom 0		
0.1b	Taras	15,1
		15,1 m²
Poziom +1		
1.2b	Balkon	14,7
		14,7 m²
Poddasze		
2.1b	Poddasze <1,90m	8,4
2.2b	Poddasze <1,90m	15,7
		24,1 m²
		53,9 m²

