
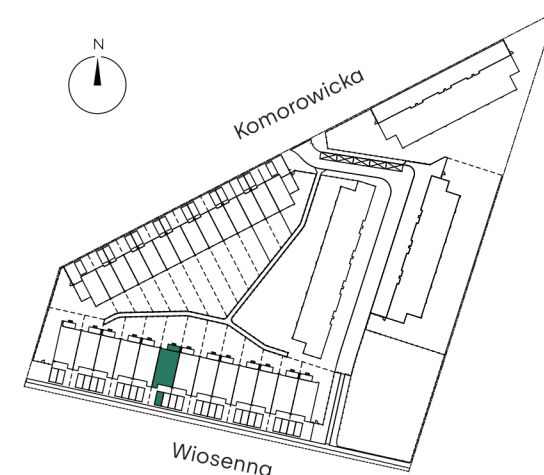


Biuro sprzedaży

Galeria Wnętrz Domar
 Braniborska 14, Wrocław
 Poziom 2
 +48 609 027 259
 +48 607 839 196

Inwestycja realizowana przez:

DOMAR
 development

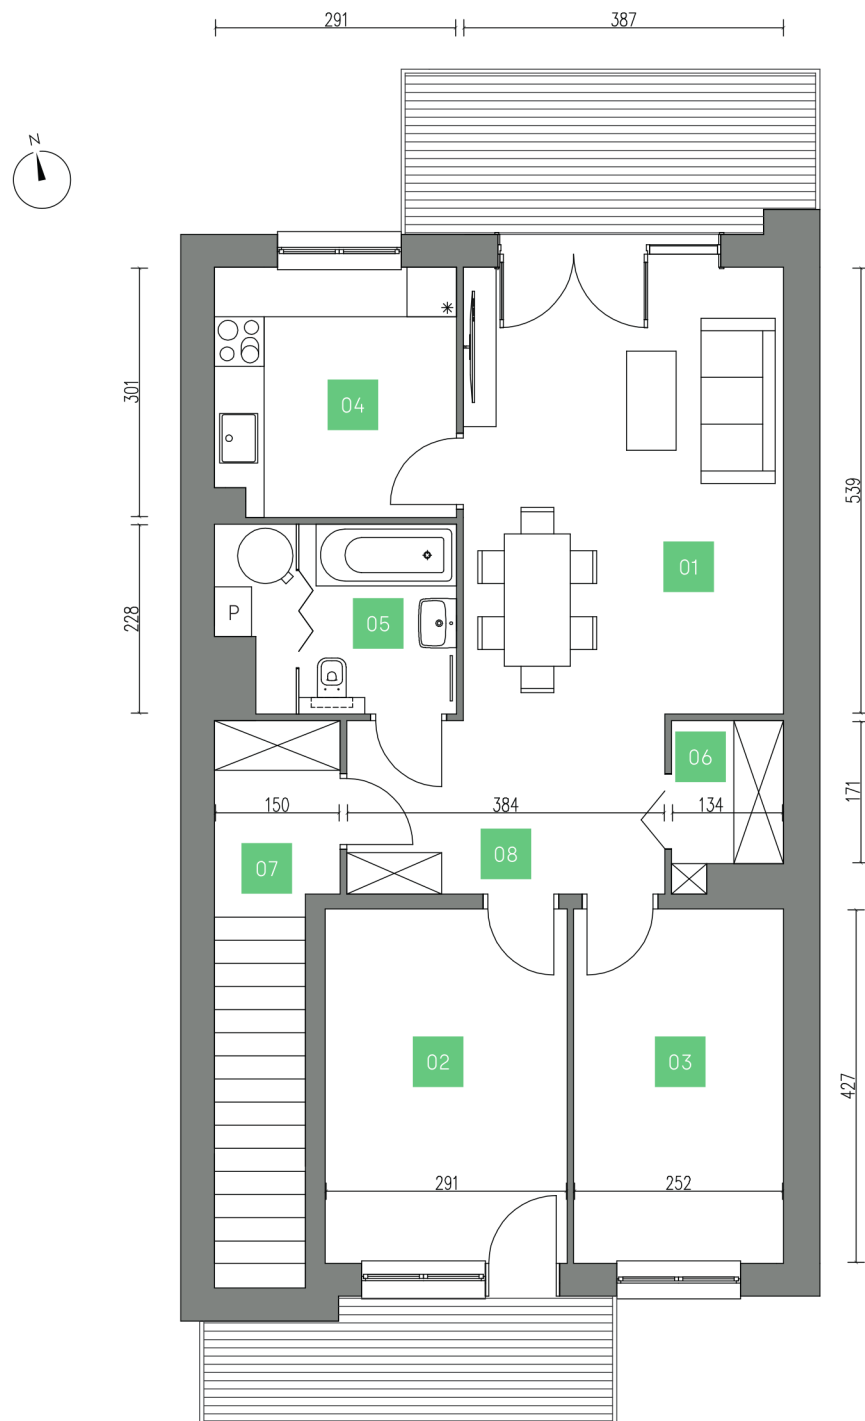

Mieszkanie 38.1 Piętro

01	Pokój dzienny	29,02 m ²
02	Garderoba	12,43 m ²
03	Garderoba	10,76 m ²
04	Kuchnia	8,62 m ²
05	Łazienka	6,16 m ²
06	Garderoba	2,43 m ²
07	Przedsiónek	8,27 m ²
08	Przedpokój	1,93 m ²

79,62 m²

Powierzchnia balkonów 9,94 + 7,37 m²

 Miejsce parkingowe



Materiał reklamowy ma charakter poglądowy i nie stanowi oferty w rozumieniu Kodeksu Cywilnego. Wszystkie wymiary podane są w świetle ścian otynkowanych, wymiary pomieszczeń w procesie budowlanym mogą ulec zmianie. Powierzchnie pomieszczeń liczone wg PN-ISO 9836:1997. Wyposażenie łazienek i kuchni jest przykładowe, meble i urządzenia służą celom poglądowym.

Biuro sprzedaży

Galeria Wnętrz Domar
Braniborska 14, Wrocław
Poziom 2
+48 609 027 259
+48 607 839 196

Inwestycja realizowana przez:

DOMAR
development

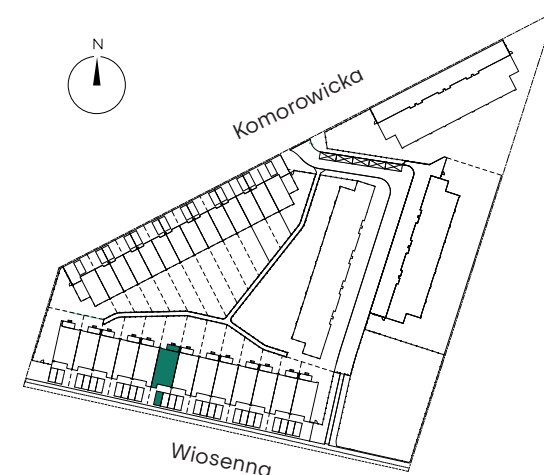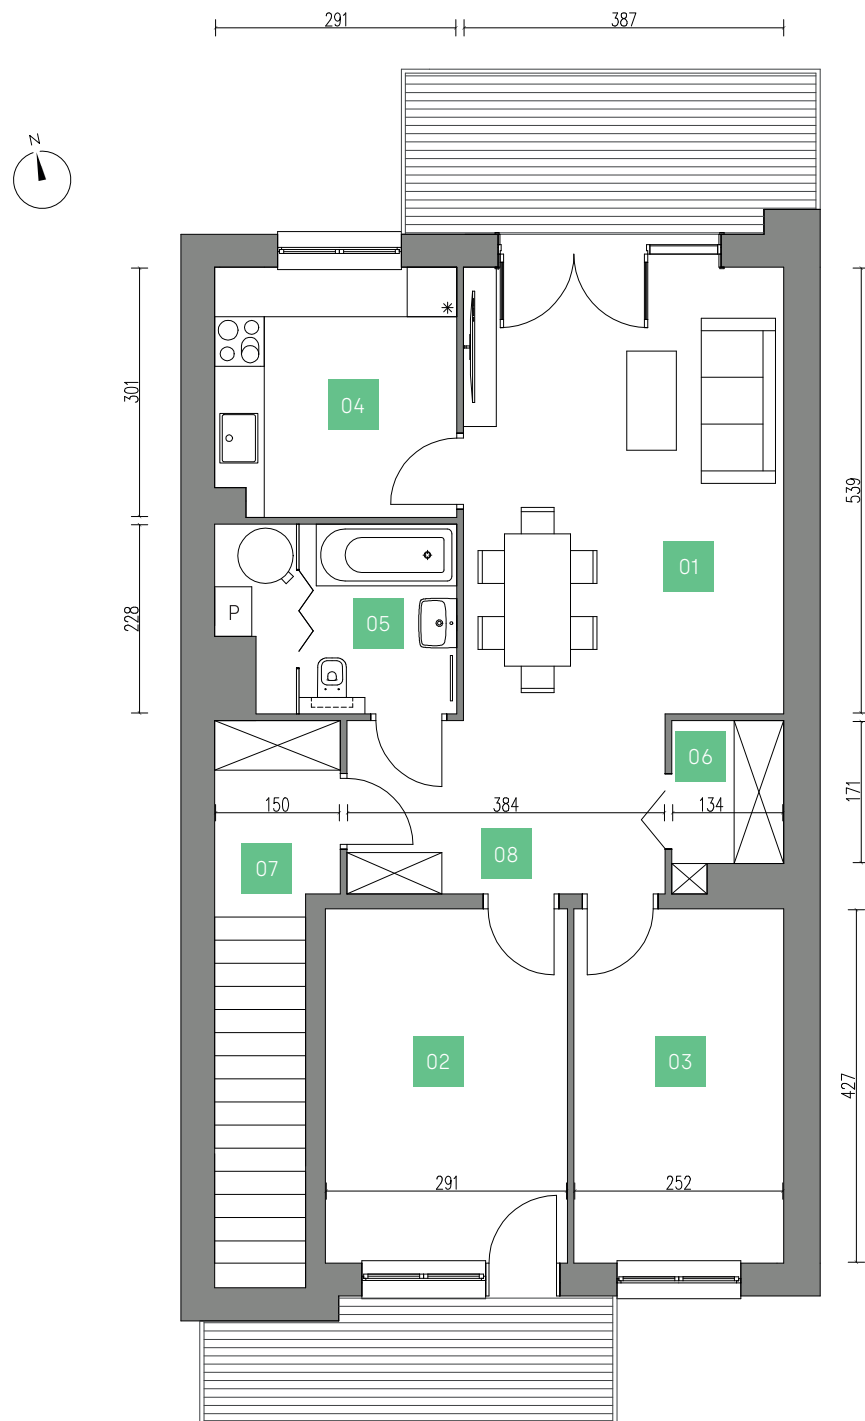

Mieszkanie 38.1 Piętro

01	Pokój dzienny	29,02 m ²
02	Garderoba	12,43 m ²
03	Garderoba	10,76 m ²
04	Kuchnia	8,62 m ²
05	Łazienka	6,16 m ²
06	Garderoba	2,43 m ²
07	Przedsiónek	8,27 m ²
08	Przedpokój	1,93 m ²

79,62 m²

Powierzchnia balkonów 9,94 + 7,37 m²

 Miejsce parkingowe



Materiał reklamowy ma charakter poglądowy i nie stanowi oferty w rozumieniu Kodeksu Cywilnego. Wszystkie wymiary podane są w świetle ścian otynkowanych, wymiary pomieszczeń w procesie budowlanym mogą ulec zmianie. Powierzchnie pomieszczeń liczone wg PN-ISO 9836:1997. Wyposażenie łazienek i kuchni jest przykładowe, meble i urządzenia służą celom poglądowym.

Biuro sprzedaży

Galeria Wnętrz Domar
Braniborska 14, Wrocław
Poziom 2
+48 609 027 259
+48 607 839 196

Inwestycja realizowana przez:

DOMAR
development

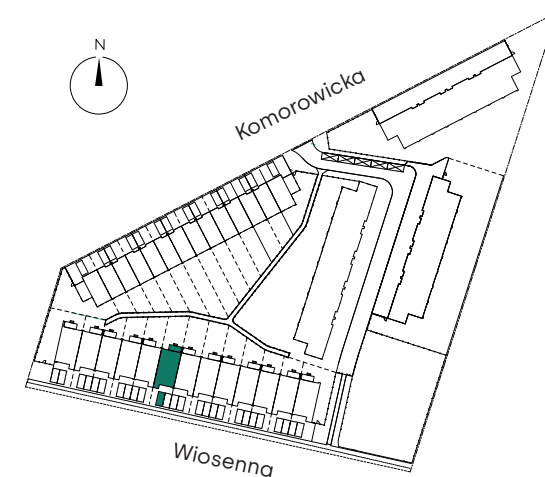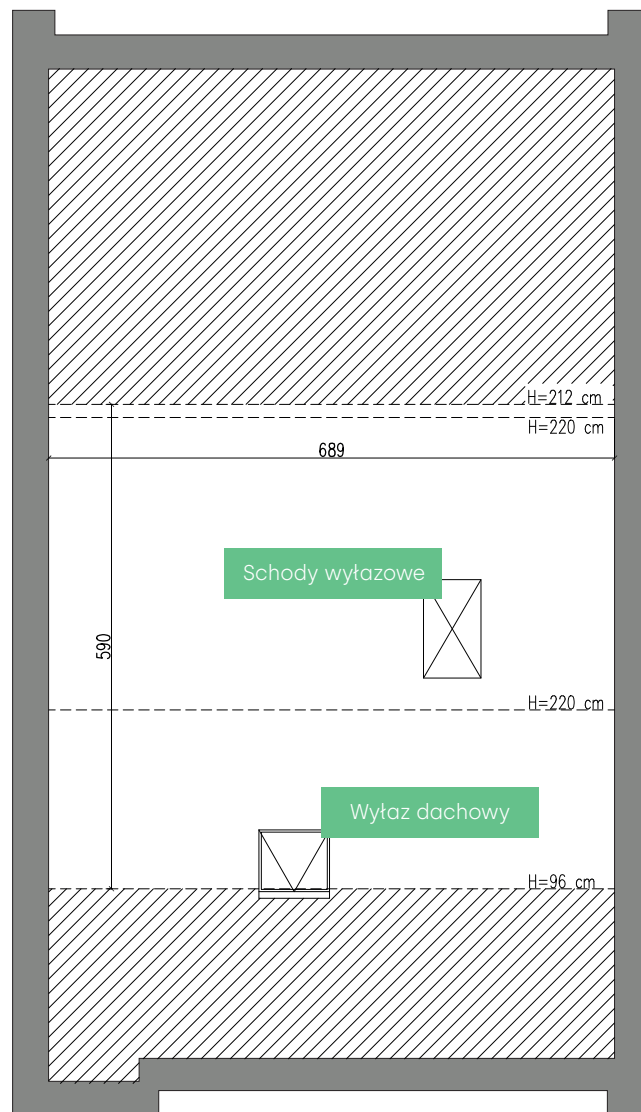

Mieszkanie 38.1

Poddasze nieużytkowe

Pow. podłogi

40,65 m²

Materiał reklamowy ma charakter poglądowy i nie stanowi oferty w rozumieniu Kodeksu Cywilnego. Wszystkie wymiary podane są w świetle ścian otynkowanych, wymiary pomieszczeń w procesie budowlanym mogą ulec zmianie. Powierzchnie pomieszczeń liczone wg PN-ISO 9836:1997. Wyposażenie łazienek i kuchni jest przykładowe, meble i urządzenia służą celom poglądowym.