


ZAŁĄCZNIK NR 1

BUDYNEK 7

PIĘTRO 1

APARTAMENT NR 4

RZUT POZIOMY/SKALA 1:00

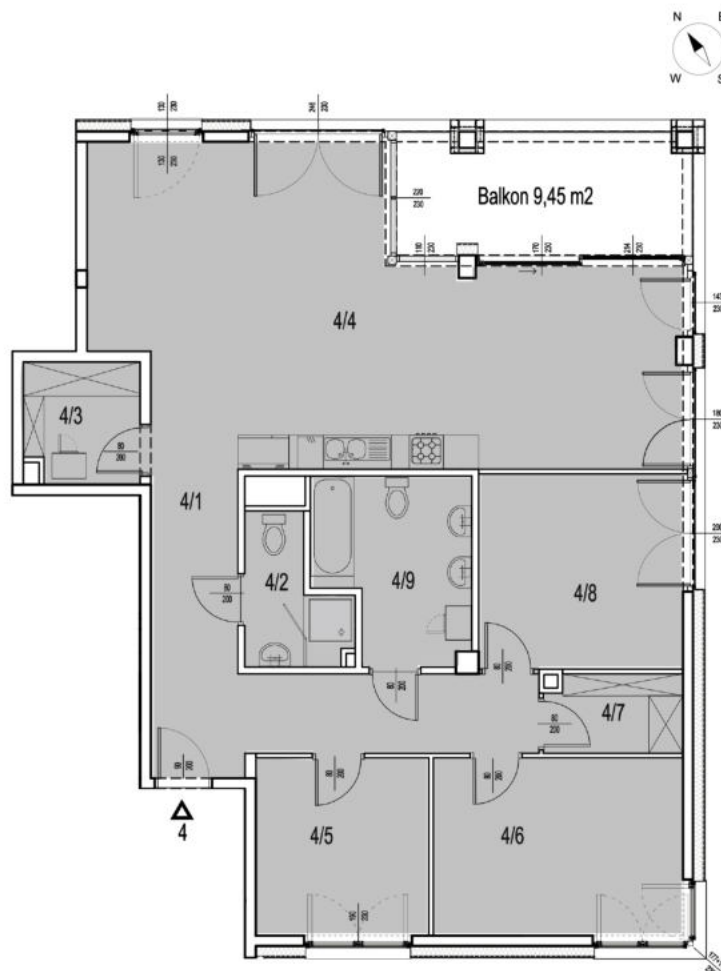

ZESTAWIENIE POWIERZCHNI POMIESZCZEŃ


| Lp. | pomieszczenie | pow. użytkowa [m ²] |
|-----|------------------------|---------------------------------|
| 4/1 | Przedpokój | 16,13 |
| 4/2 | WC | 3,84 |
| 4/3 | Garderoba z pralnią | 4,19 |
| 4/4 | Pokój + aneks kuchenny | 45,95 |
| 4/5 | Pokój | 9,45 |
| 4/6 | Pokój | 13,68 |
| 4/7 | Garderoba | 3,25 |
| 4/8 | Pokój | 12,30 |
| 4/9 | Łazienka | 8,12 |

Apartment nr 4 [4 pok.]

116,91

ORIENTACJA/SKALA 1:1000

APARTAMENT NR 4

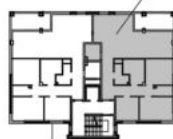

PLAN OSIEDLA 1:5000

