


ZAŁĄCZNIK NR 1
BUDYNEK 7
PIĘTRO 1
APARTAMENT NR 3

RZUT POZIOMY/SKALA 1:00

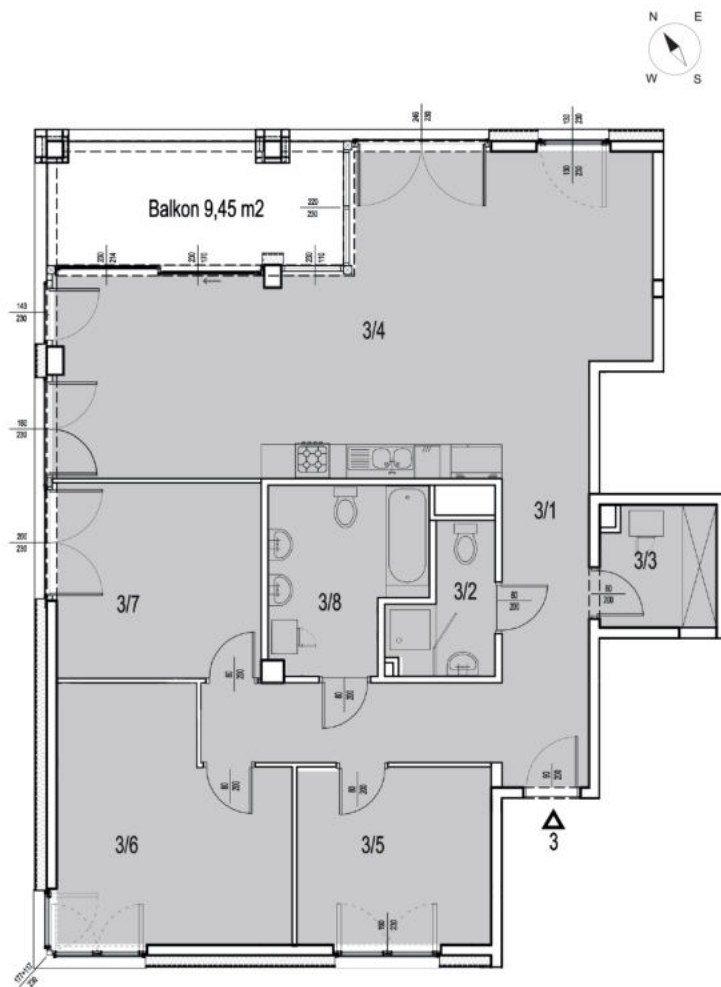

ZESTAWIENIE POWIERZCHNI POMIESZCZEŃ

Lp.	pomieszczenie	pow. użytkowa [m ²]
3/1	Przedpokój	16,06
3/2	WC	3,84
3/3	Garderoba z pralnią	4,20
3/4	Pokój + aneks kuchenny	45,97
3/5	Pokój	10,65
3/6	Pokój	16,48
3/7	Pokój	12,29
3/8	Łazienka	8,12
Apartment nr 3 [4 pok.]		117,61

ORIENTACJA/SKALA 1:1000

APARTAMENT NR 3



PLAN OSIEDLA 1:5000

