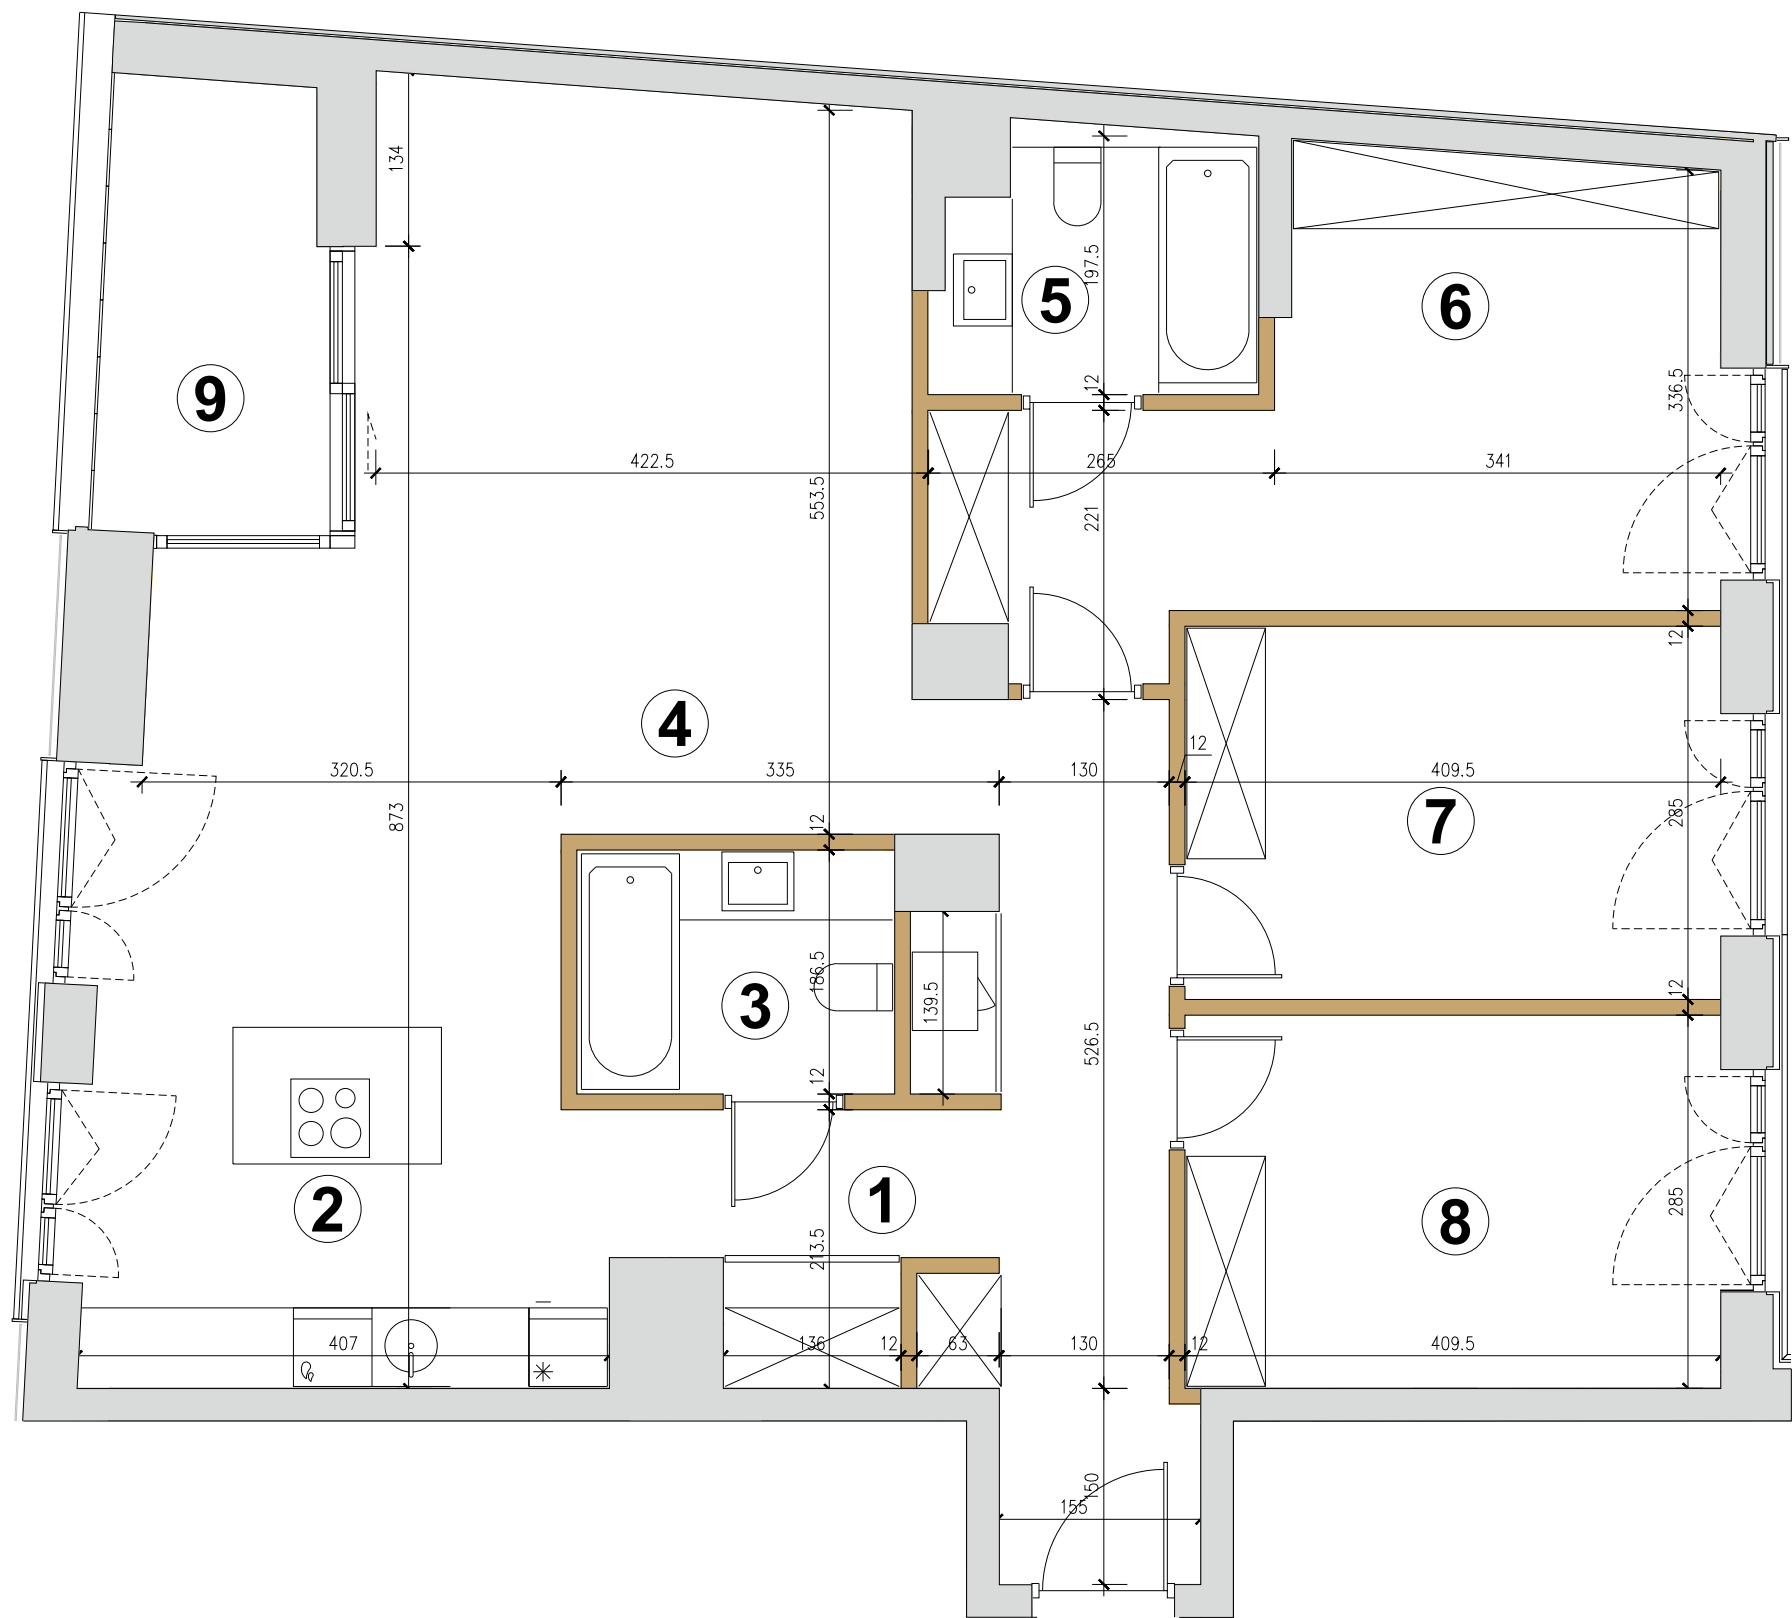



**MENNICA
POLSKA
DEVELOPER**

Mennica Polska S.A.
ul. Waliców 11
00-851 Warszawa

Tel. 22 656 44 44
@: sprzedaż.mieszkań@mennica.com.pl
www.mennicadeweloper.com.pl

MENNICA RESIDENCE

ETAP II

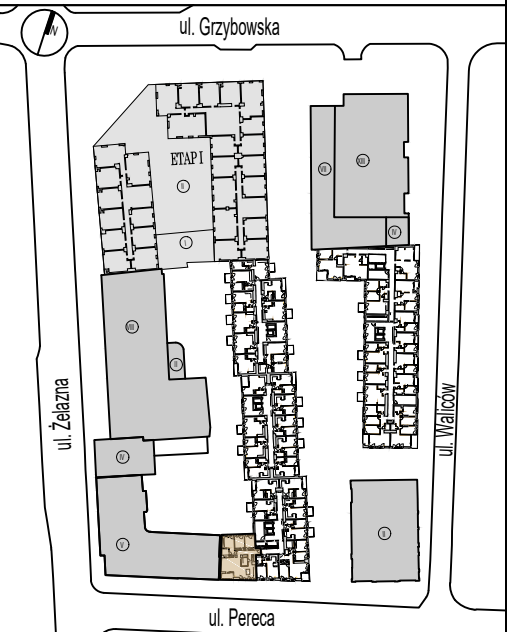

BUDYNEK K3
PIĘTRO 3
NR MIESZKANIA 16

NR	NAZWA POMIESZCZENIA	POW.(m ²)
1	HOL	14.46
2	KUCHNIA	11.93
3	ŁAZIENKA 1	4.40
4	SALON	31.30
5	ŁAZIENKA 2	4.61
6	SYPIALNIA 1	16.23
7	SYPIALNIA 2	11.47
8	SYPIALNIA 3	11.47
POWIERZCHNIA UŻYTKOWA		105.87m²
9	LOGGIA	5.85

WAŻNE INFORMACJE:

- W TRAKCIE REALIZACJI PRAC BUDOWLANYCH MOGĄ WYSTĄPIĆ NIEZNACZNE RÓŻNICE WYMIARÓW ORAZ ZMIANY W LOKALIZACJI PRZYBORÓW SANITARNYCH, URZĄDZEŃ KUCHENNYCH LUB PODZIAŁU I SPOSOBU OTWIERANIA OKIEN.
- PRZED PRZYSTĄPIENIEM DO PRAC POLEGAJĄCYCH NA ARANŻACJI WNĘTRZ TAKICH JAK NP. PROJEKTOWANIE MEBLI, NALEŻY DOKONAĆ OBMIAU Z NATURY.
- UMIESTCZONE NA KARCIE PROPOZYCJE USYTUOWANIA PRZYBORÓW SANITARNYCH, URZĄDZEŃ KUCHENNYCH, PODZIAŁÓW I SPOSOBU OTWIERANIA OKIEN ORAZ WYMIARY POMIESZCZEŃ SĄ ZGODNE Z PROJEKTEM BUDOWLANYM.
- PODANE NA KARCIE WYMIARY SĄ ZGODNE Z POLSKĄ NORMĄ: PN ISO 9836:1997.

-  - ściana z możliwością rozbiórki
-  - ściana nierozbieralna