



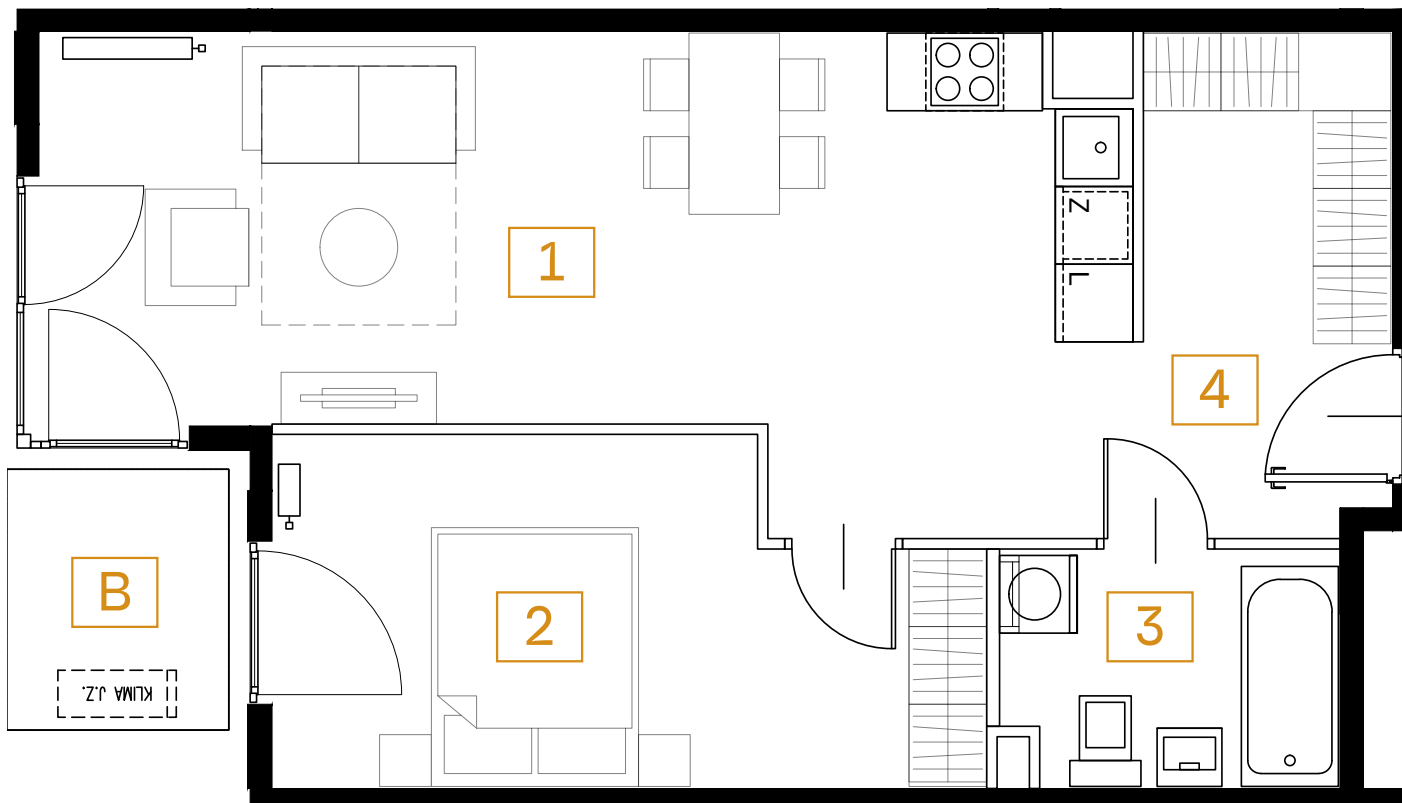

# Mieszkanie 24

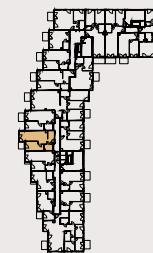

24

53.06 m<sup>2</sup>

piętro: 2

pokoje: 2



22

|   |               |                      |
|---|---------------|----------------------|
| 1 | POKÓJ + ANEKS | 25.97 m <sup>2</sup> |
| 2 | POKÓJ         | 13.40 m <sup>2</sup> |
| 3 | ŁAZIENKA      | 4.67 m <sup>2</sup>  |
| 4 | PRZEDPOKÓJ    | 9.02 m <sup>2</sup>  |

|   |        |                     |
|---|--------|---------------------|
| B | BALKON | 3.46 m <sup>2</sup> |
|---|--------|---------------------|

Przedstawiona aranżacja lokalu jest przykładowa, rysunki w tym zakresie mają charakter poglądowy.