


MIESZKANIE NR 12 • 3 POKOJE • 49,64m²

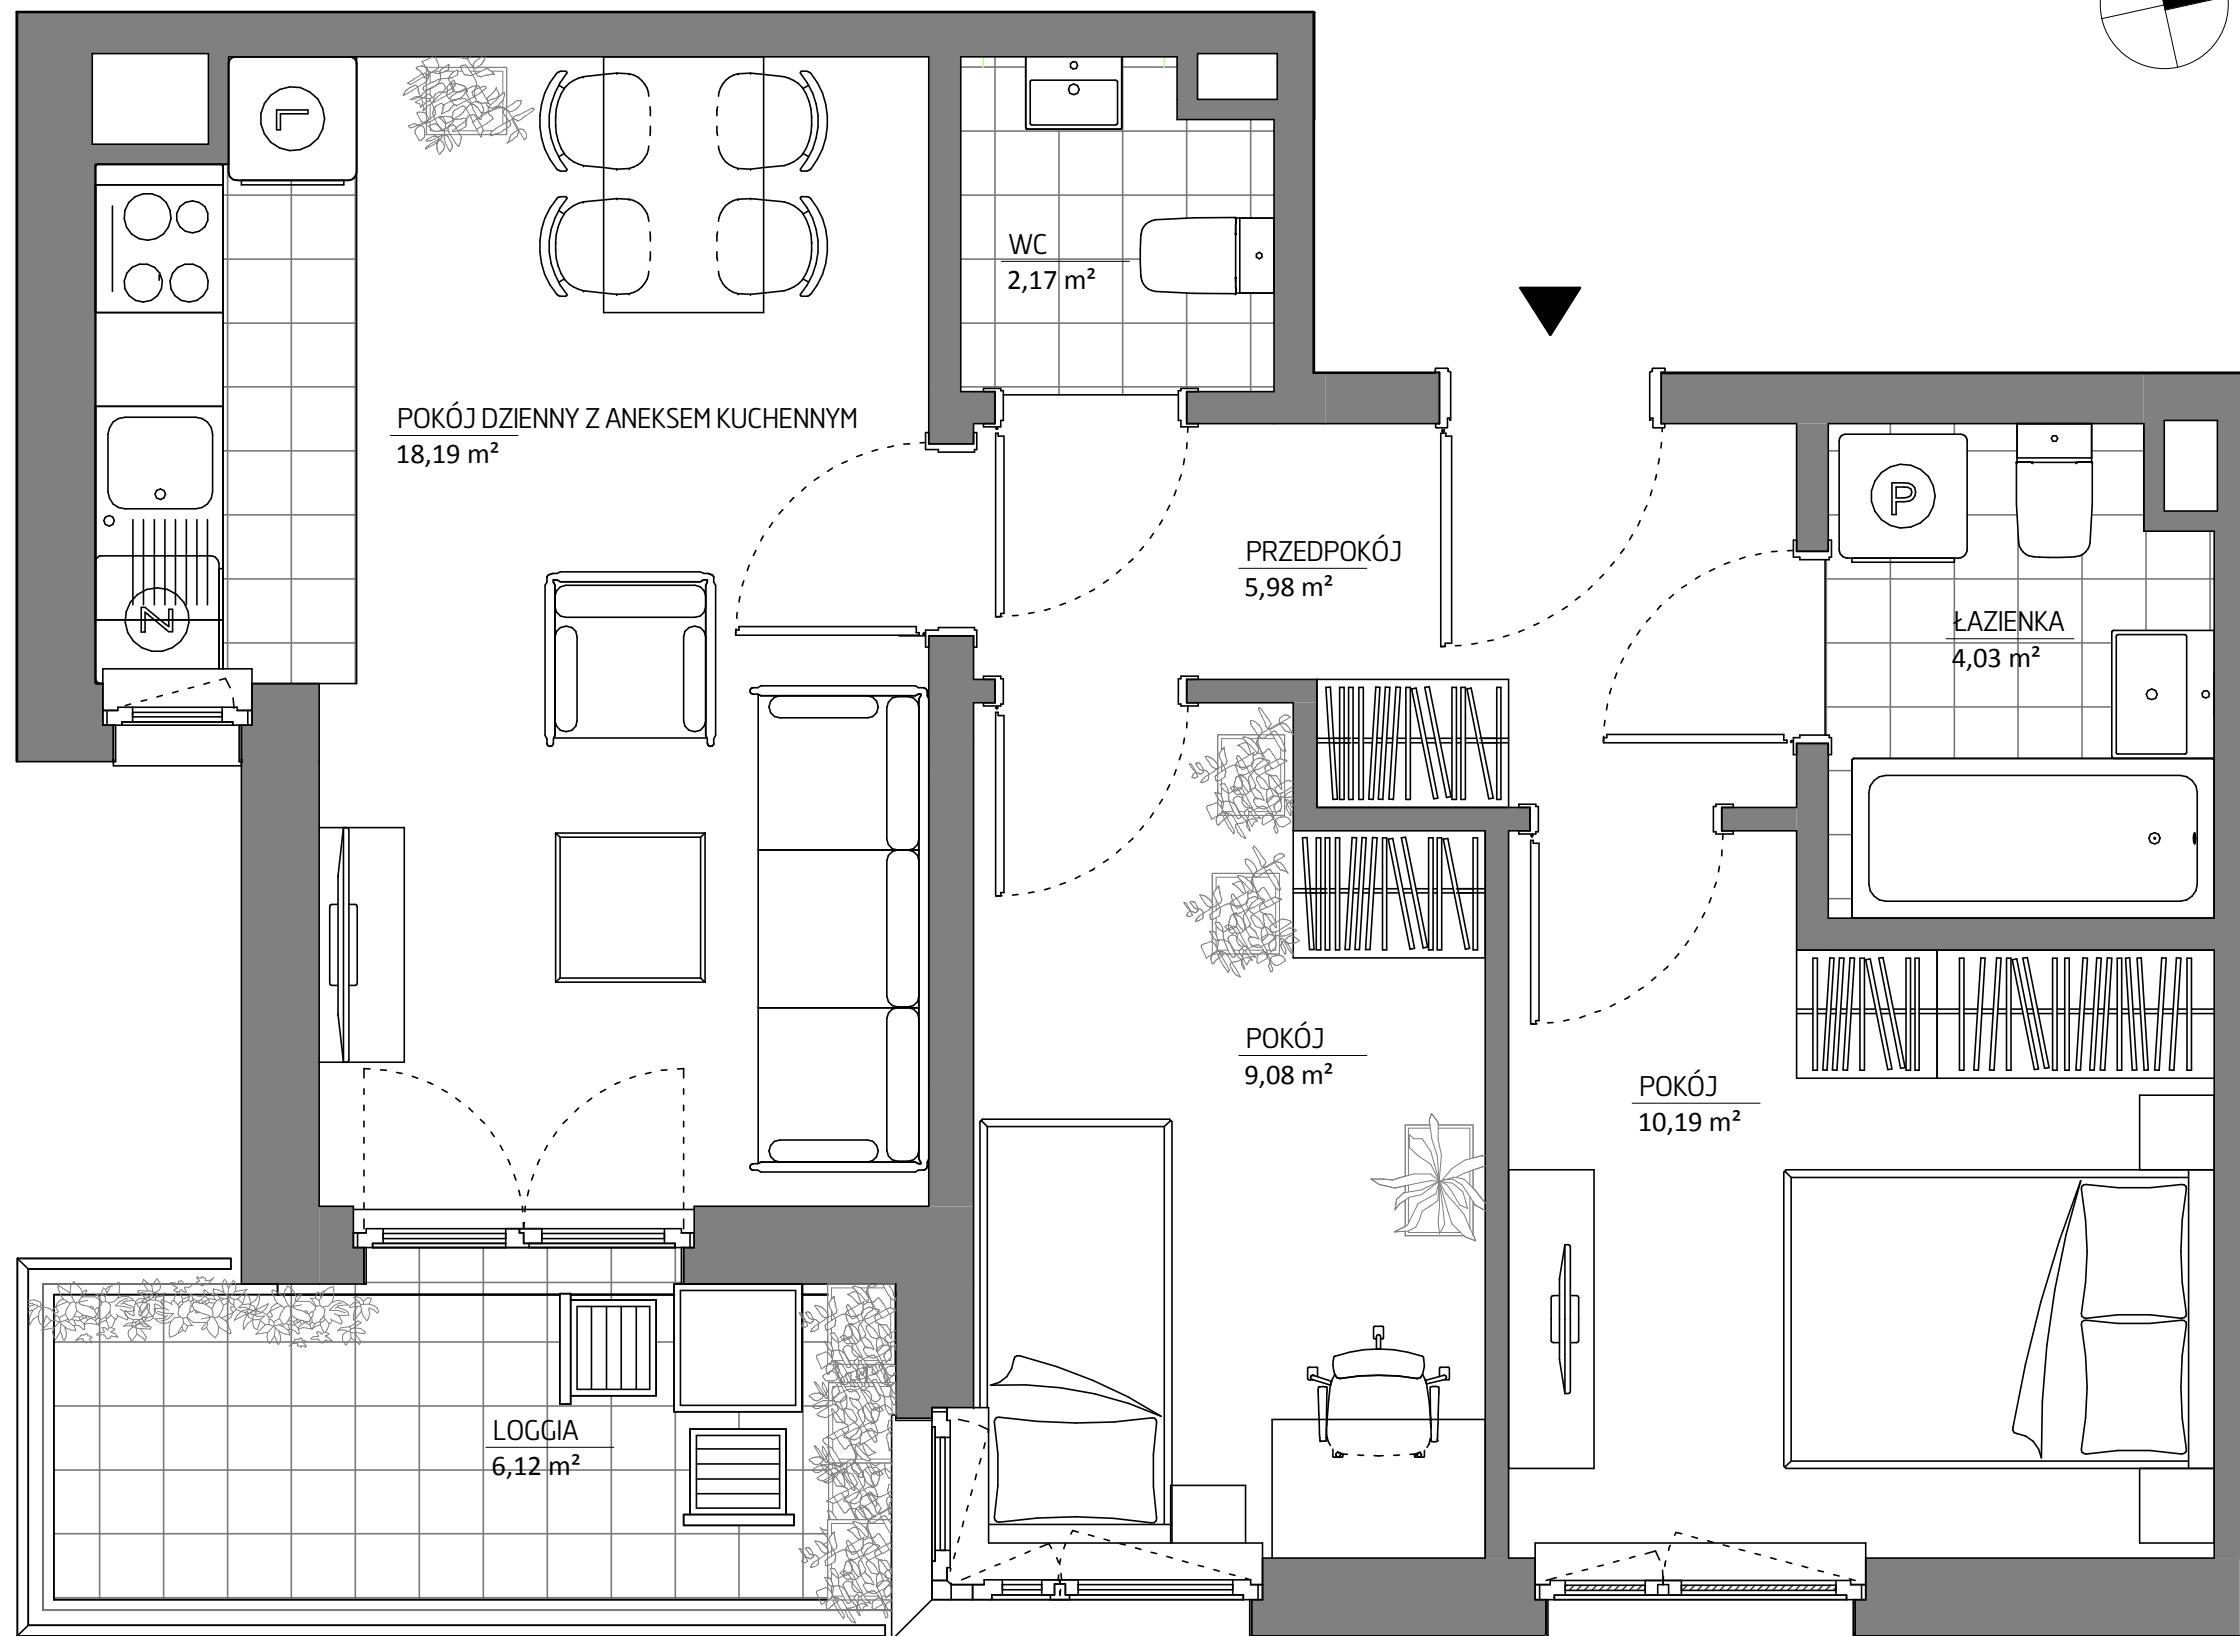

budimex
nieruchomości

BUDIMEX NIERUCHOMOŚCI Sp. z o.o.
Biuro w Krakowie
ul. Fredry 6a, 30-605 Kraków
tel. (12) 352 52 55
www.budimex-nieruchomości.pl



FREDRY6

ETAP I

Kraków,
ul. Fredry 6
Łagiewniki - Borek Fatęcki

DANE LOKALU:


LOKAL NR	LICZBA POKOI	POW. UŻYTKOWA
12	3	49,64 m ²
BUDYNEK	KŁATKA	PIĘTRO
6B	1	3

ZESTAWIENIE POWIERZCHNI

PRZEDPOKÓJ	5,98 m ²
ŁAZIENKA	4,03 m ²
POKÓJ	10,19 m ²
POKÓJ	9,08 m ²
POKÓJ DZIENNY Z ANEKSEM KUCHENNYM	18,19 m ²
WC	2,17 m ²

LOGGIA	6,12 m ²
--------	---------------------

POŁOŻENIE MIESZKANIA W BUDYNKU

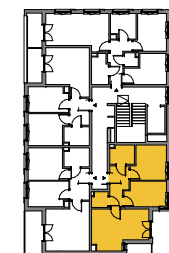

WARTOŚĆ
BRUTTO (PLN):

PROJEKTANT
B2STUDIO

0 1 2 3 4 5m

Aranżacja lokalu mieszkalnego przedstawiona na rzucie jako przykładowa. Niniejsza karta katalogowa opracowana została na podstawie projektu wykonawczego. W toku dalszego projektowania lub zmian lokatorskich mogą nastąpić zmiany w stosunku do informacji zawartych na karcie katalogowej. Powyższe informacje nie stanowią oferty handlowej w rozumieniu art. 66 kodeksu cywilnego.