



BUDYNEK 13

NUMER LOKALU 36



PIĘTRO 5

KLATKA 1

①	hol	9.88m ²
②	pokój z aneksem	24.65m ²
③	sypialnia	13.08m ²
④	sypialnia	11.77m ²
⑤	łazienka	4.24m ²
⑥	wc	2.81m ²

POW. UŻYTKOWA 66.43m²


⑦ taras 11.72m²

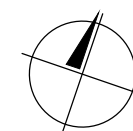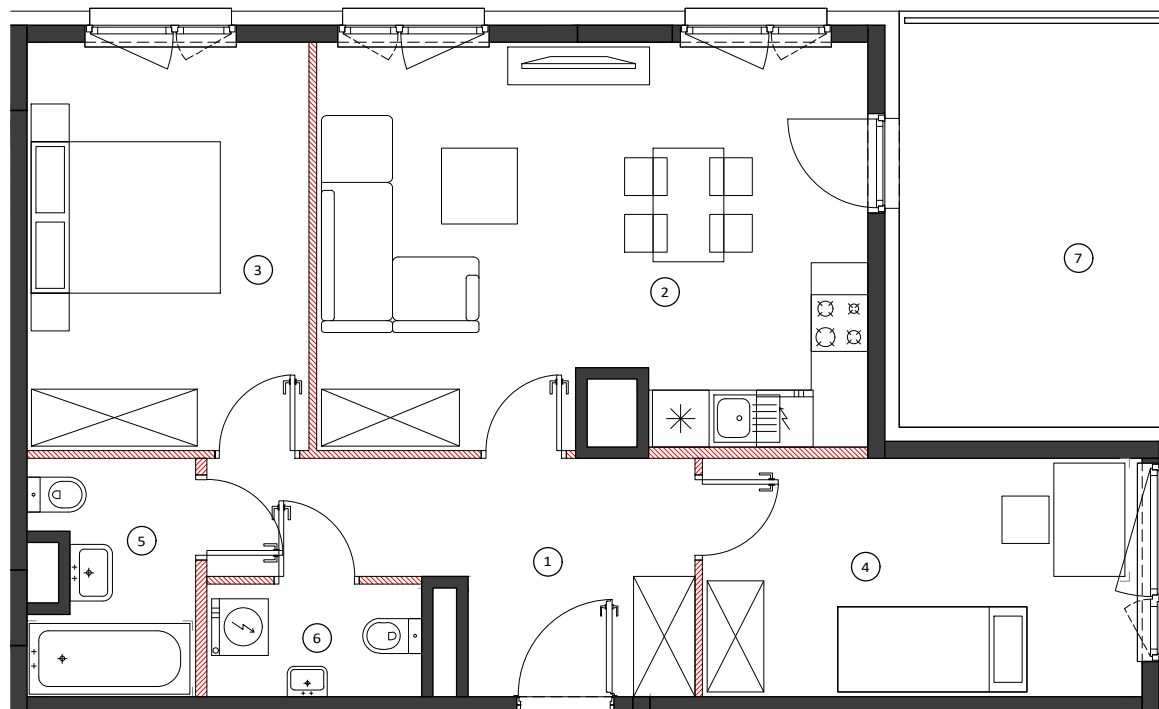


0 50 100cm

SKALA 1:80


LOKALIZACJA BUDYNKU

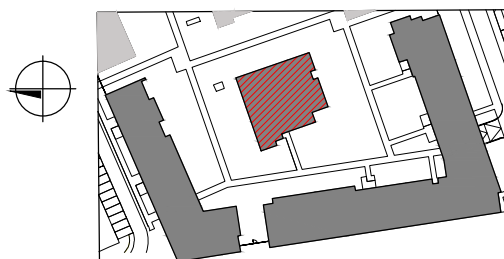

LOKALIZACJA PIĘTRA

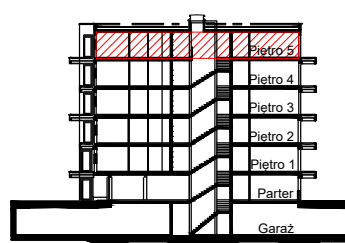

LOKALIZACJA MIESZKANIA

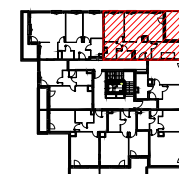

OBMIAR POWIERZCHNI UŻYTKOWEJ LOKALU MIESZKALNEGO WYKONANO ZGODNIE Z NORMĄ PN-ISO 9836. Z WLICZONĄ POWIERZCHNIĄ POD ŚCIANAMI DZIAŁOWYMI

Przedstawiona na załączniku aranżacja jest przykładowa a załącznik ma charakter jedynie poglądowy i może ulec zmianie. Zmianie nie ulegnie funkcjonalność lokalu oraz jego istotne cechy.

aktualizacja: 19 - marca - 2018