
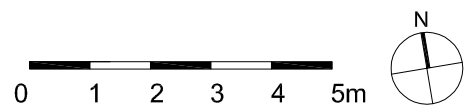


UL. SIKORSKIEGO

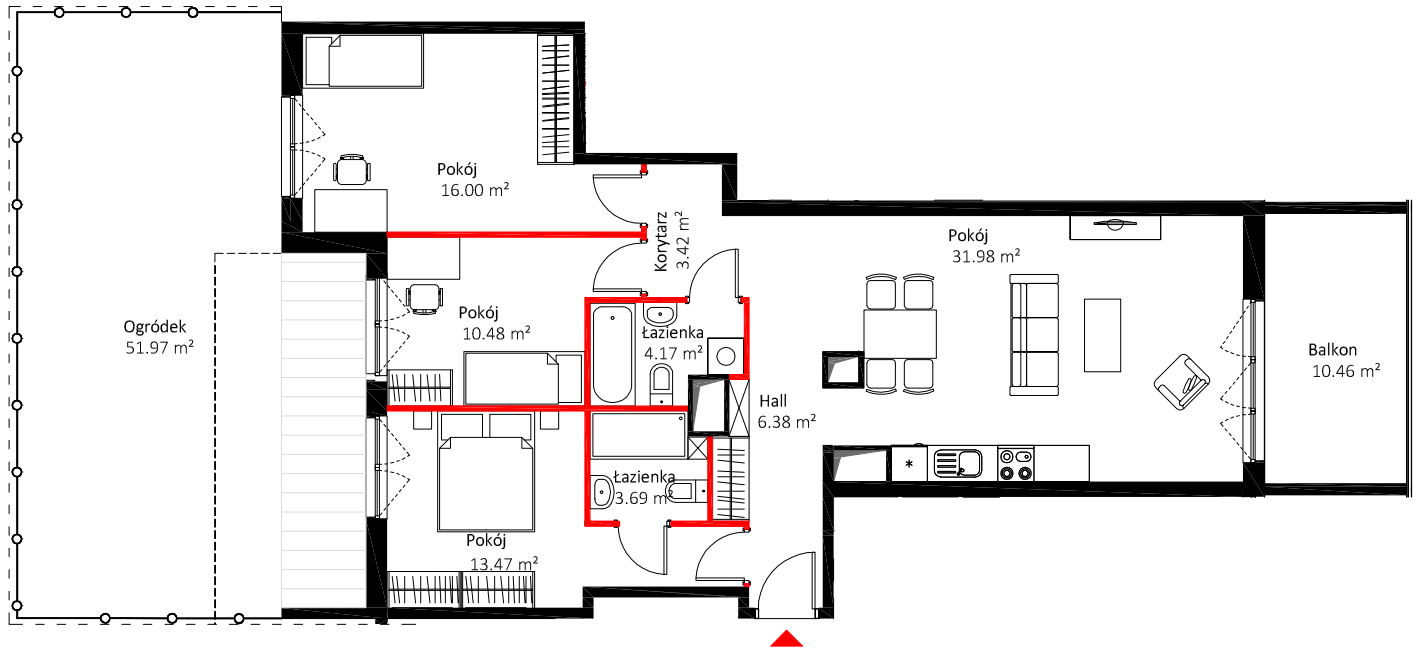

|  |           |                      |                           |  |
|--|-----------|----------------------|---------------------------|--|
|  | BUDYNEK C | IŁOŚĆ POKOI 4        | C.0.3                     |  |
|  | PIĘTRO 0  | 89,59 m <sup>2</sup> | WYSOKOŚĆ KONDYGNACJI 2.8m |  |

UWAGI:

1. Rzeczywiste wymiary, powierzchnie oraz wysokość pomieszczeń zostaną określone w dokumentacji powykonawczej na podstawie pomiarów geodezyjnych i w związku z tym mogą ulec zmianie.
2. Przedstawiona aranżacja lokalu w zakresie umeblowania i białego montażu jest przykładowa, umeblowanie i biały montaż nie są wyposażeniem lokalu.
3. Drzwi wewnętrzne nie są wyposażeniem lokalu, a ich schemat umieszczono w celach informacyjnych.
4. Rozmieszczenie elementów infrastruktury i stałego wyposażenia budynku zamieszczone w katalogu może ulec zmianie w szczególnych przypadkach wynikających z przepisów budowlanych lub zaleceń nadzoru inwestycji.
5. Obmiarów powierzchni użytkowej lokalu mieszkalnego dokonano zgodnie z normą PN-ISO-9836 z wliczoną powierzchnią pod ściankami działowymi.
6. Rzeczywiste rozmieszczenie i wymiary okien mogą ulec zmianie.
7. Wysokość podana w świetle bez warstwy wykończeniowej.
8. Dopuszcza się rozproszanie instalacji do przyborów sanitarnych ponad posadzką i natynkowo.