



BUDYNEK 9

NUMER LOKALU 9

PIĘTRO 1

KLATKA 1



① hol	4.34m ²
② pokój dzienny	18.82m ²
③ kuchnia	6.02m ²
④ łazienka	4.84m ²

POW. UŻYTKOWA	34.02m ²
⑤ balkon	16.01m ²

OBMIAR POWIERZCHNI UŻYTKOWEJ LOKALU MIESZKALNEGO WYKONANO ZGODNIE Z NORMĄ PN-ISO 9836. Z WLICZONĄ POWIERZCHNIĄ POD ŚCIANAMI DZIAŁOWYMI

Przedstawiona na załączniku aranżacja jest przykładowa a załącznik ma charakter jedynie poglądowy i może ulec zmianie. Zmianie nie ulegnie funkcjonalność lokalu oraz jego istotne cechy.

aktualizacja: 25 - wrzesień - 2017

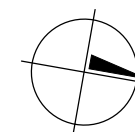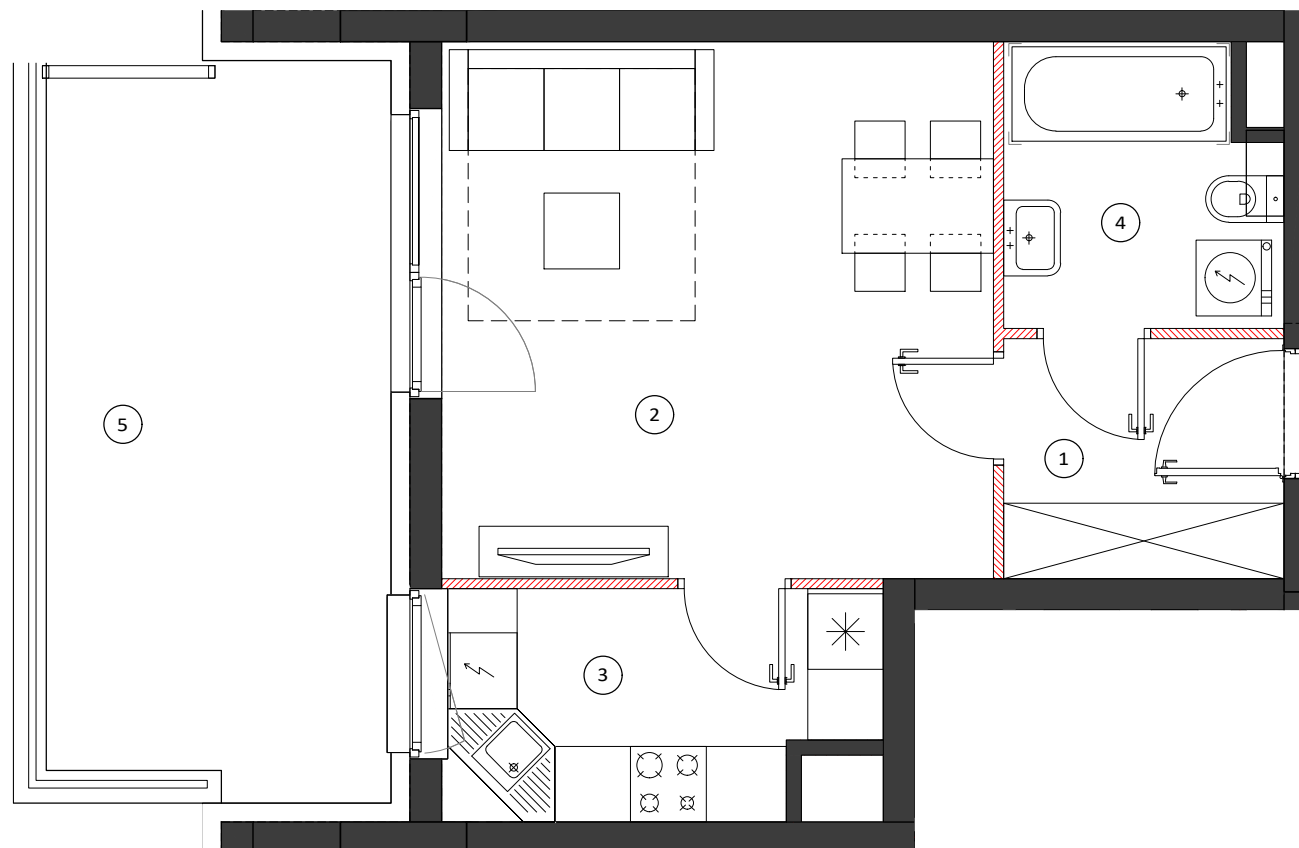


0 50 100cm
SKALA 1:60

LOKALIZACJA BUDYNKU



LOKALIZACJA PIĘTRA

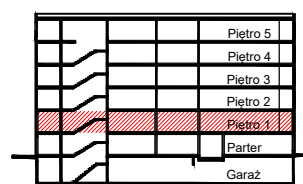

LOKALIZACJA MIESZKANIA

