





NR M.4.6

LOK. MIESZKALNY | PIĘTRO: 3

| | | |
|---|-----------------|----------------------|
| 1 | POKÓJ Z ANEKSEM | 25,86 m ² |
| 2 | ŁAZIENKA | 3,64 m ² |
| 3 | SYPIALNIA | 7,41 m ² |
| 4 | ANTRESOLA | 1,38 m ² |

| | |
|----------------------|----------------------------|
| POW. UŻYTKOWA | 38,29 m² |
| POW. PODŁOGI | 52,39 m ² |
| 5 BALKON | 5,60 m ² |

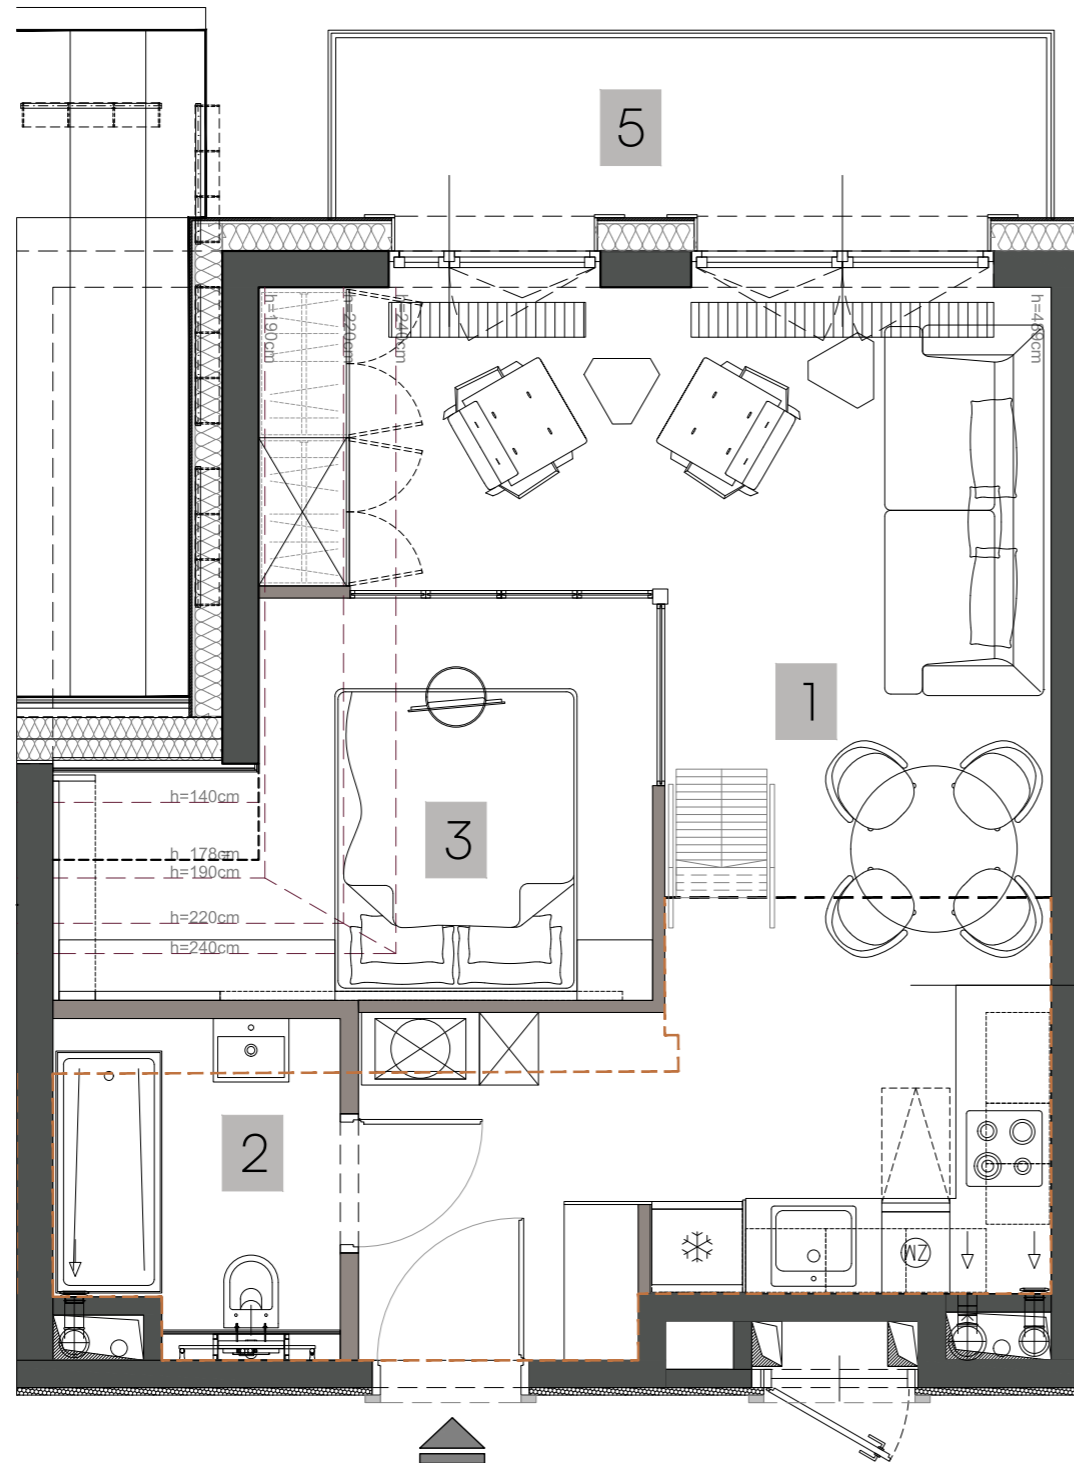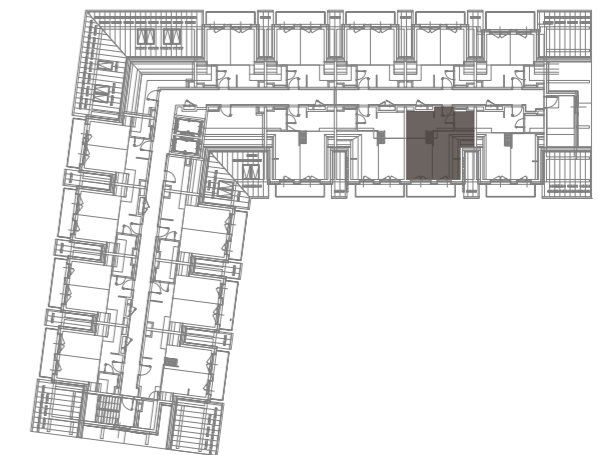

schody na antresolę, poza standardem wyposażenia lokalu

obrys antresoli

ściany stałe, bez możliwości modyfikacji

ściany z możliwością modyfikacji



BIURO SPRZEDAŻY:

+48 6666 222 07

sprzedaz@zamoyskiego31.pl