



Dworskie Ogrody



OSIEDLE MIESZKANIOWE W RZESZOWIE

BUDYNEK MIESZKALNY WIELORODZINNY
Z GARAŻEM PODZIEMNYM,
RZESZÓW, UL. DWORSKIE OGRODY 60

lokal mieszkalny **M.46**

powierzchnia użytkowa **65,32 m²**

nr pomieszczenia	pomieszczenie	powierzchnia m2
M.46.01	przedpokój	13,47
M.46.02	salon	18,59
M.46.03	kuchnia	7,79
M.46.04	sypialnia	10,49
M.46.05	sypialnia	10,58
M.46.06	łazienka	4,39
powierzchnia użytkowa wewnętrzna (p.u.m.)		65,32
M.46.T	taras	9,93

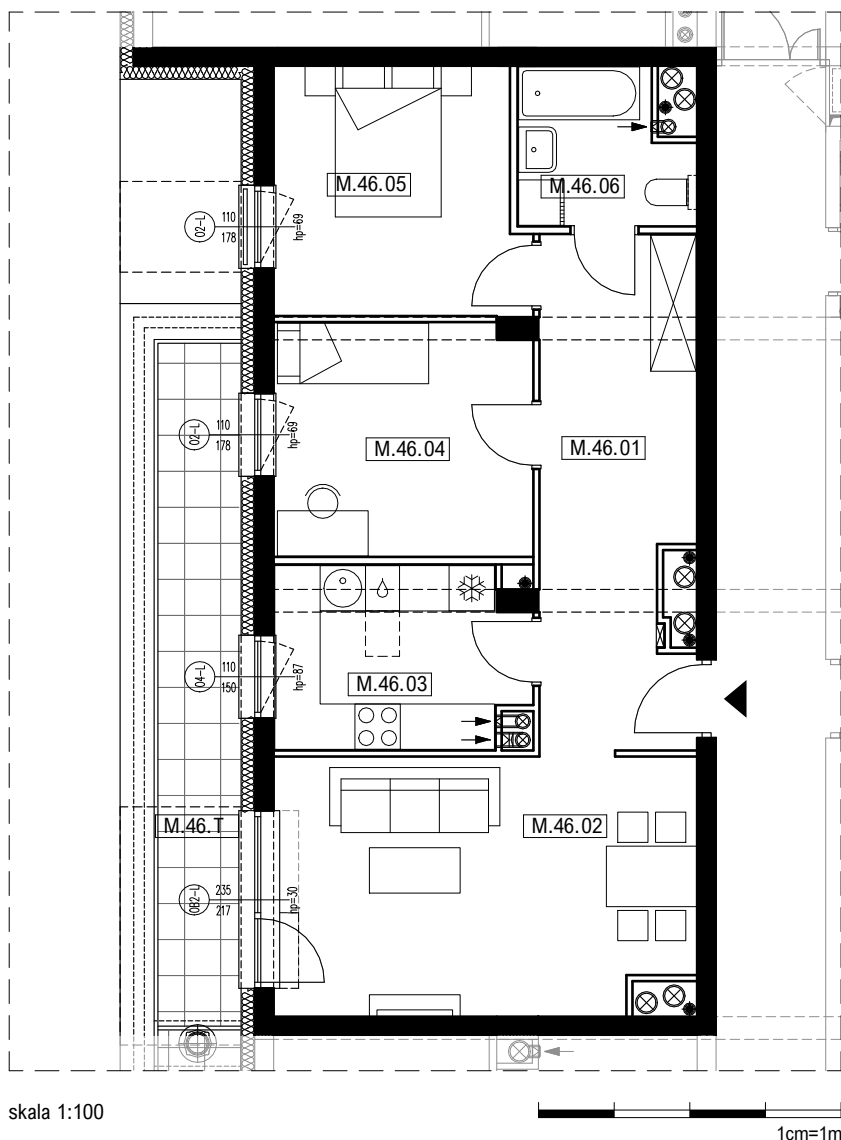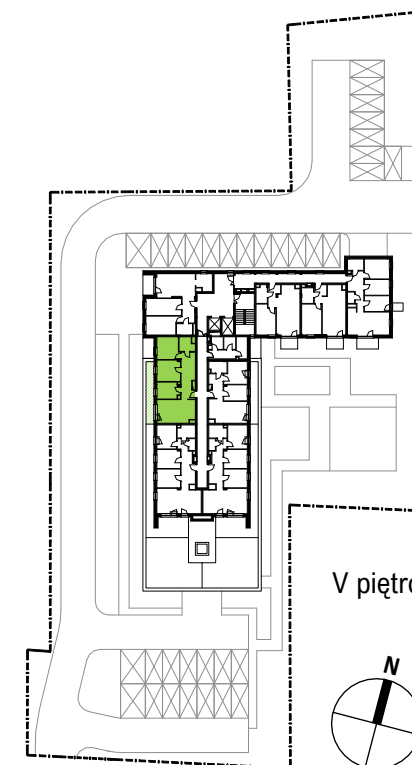

skala 1:100

1cm=1m



BS DEVELOPER
WWW.BSDEVELOPER.PL

Salon Sprzedaży, plk. Lisa Kuli 19 Galeria Graffica Rzeszów tel.: 17 307 0 308, e-mail.: sprzedaz@bsdeweloper.pl