



**ETAP 2** **PIĘTRO 8**

TYP MIESZKANIA:	KLÁTKA:	LOKAL:
<b>M3</b>	<b>G</b>	<b>G.9.485</b>
	KONDYGNACJA:	POWIERZCHNIA:
	<b>9</b>	<b>69.99m<sup>2</sup></b>


 

Nazwa pomieszczenia	Powierzchnia [ m2 ]
PRZEDPOKÓJ	10.06m <sup>2</sup>
KUCHNIA	10.21m <sup>2</sup>
SALON	16.08m <sup>2</sup>
SYPIALNIA 1	13.48m <sup>2</sup>
SYPIALNIA 2	13.68m <sup>2</sup>
ŁAZIENKA	4.24m <sup>2</sup>
WC	2.24m <sup>2</sup>

**69.99m<sup>2</sup>**

LOGGIA 1	9.25m <sup>2</sup>
LOGGIA 2	3.10m <sup>2</sup>

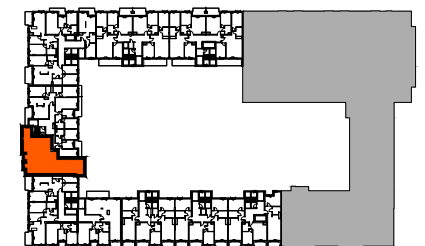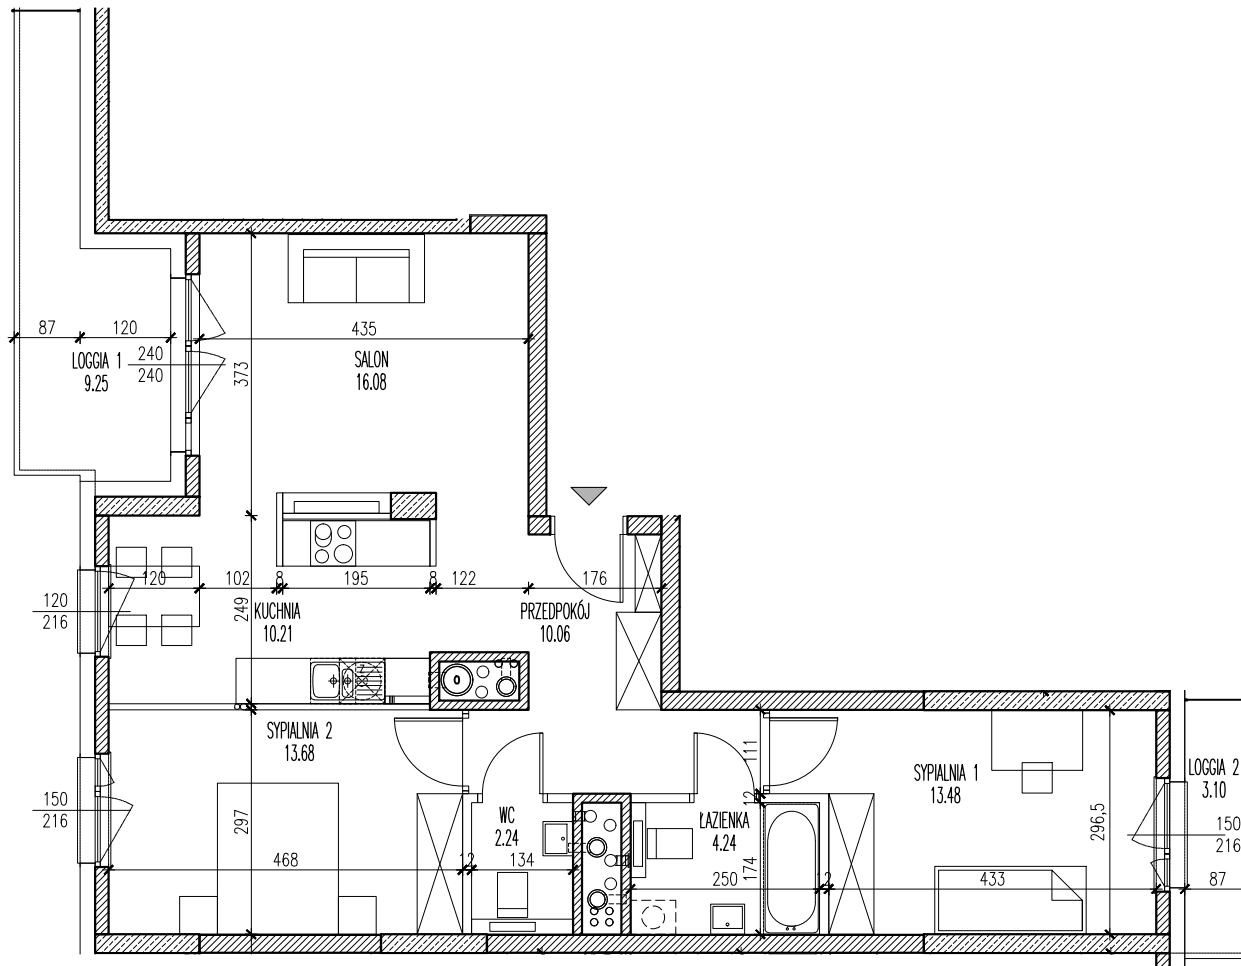

**LEGENDA:**

	Ściany żelbetowe nierozbieralne
	Ściany murowane nierozbieralne
	Ściana murowane rozbieralna

**UWAGI:**

- Niniejsza karta lokalu została opracowana na bazie projektu budowlanego. Możliwe nieznaczne zmiany powierzchni oraz aranżacji lokalu wynikające z prac realizacyjnych.
- Powierzchnie podane wg. obowiązującej normy PN-ISO9836 (w tynkach).
- Wymiary pomieszczeń podane w świetle murów (bez tynków).

PROJEKTANT :

**KIPP**  
PROJEKT

ul. Kondutorska 4 / 02U, 00-775 Warszawa  
tel. (+48) 22 565 40 00, fax (+48) 22 565 40 01  
kipp@kipp.com.pl, www.kipp.com.pl

INWESTOR :

**MILL-YON**  
Gdańsk

ul. J. CH. Szucha 3 lok. 3, 00-580 Warszawa  
tel. (+48) 22 522 77 50, fax (+48) 22 522 77 55  
www.mill-yon.pl

SKALA 1:100

