



OSIEDLE GOSLOVE

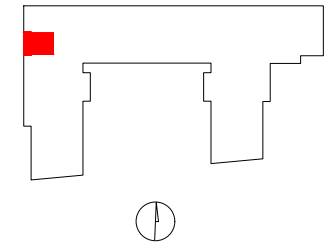

B037

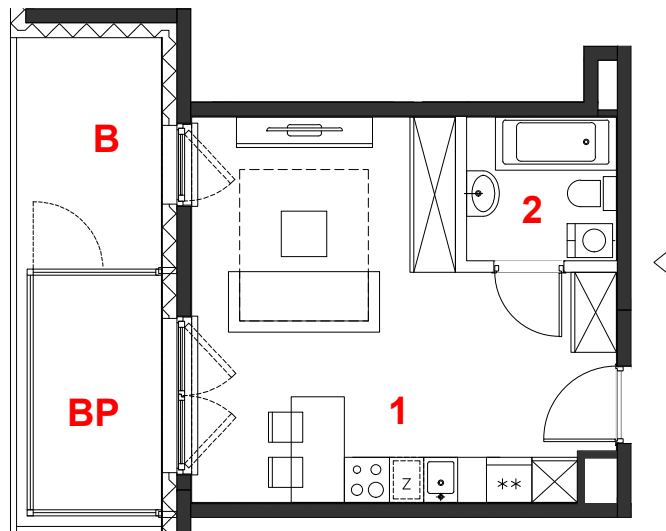

mieszkanie	1 pokój
	z aneksem
budynek	A
nr klatki	B
piętro	4
kondygnacja	5
balkon	5.84 m²
balkon przeszklony	5.27 m²

oznaczenie pomieszczeń		
01	hol+pokój+aneks	23.89 m²
02	łazienka	3.76 m²


 

suma pow.uż. **27.65 m²**

powierzchnia pod
ściankami nadającymi się
do demontażu **0.60 m²**

pow. lokalu **28.25 m²**

Powierzchnie liczone wg PN-ISO 9836:2015. Karta katalogowa jest załącznikiem do umowy.
UWAGA: Wymiary oraz instalacje wyrysowano na podstawie projektu budowlanego.
Mogą nastąpić nieznaczne zmiany zgodnie z postanowieniami umowy deweloperskiej.


skala 1:100

 miejscowe obniżenie sufitu
 ściany działowe
 konstrukcja i szachty instalacyjne

PROFBUD

biuro@profbud.info
tel. 605 606 606



ARCHITEKCI DAWIDCZYK & PARTNERZY
Okęcie 18/40 03-710 Warszawa
www.iadp.pl poczta@iadp.pl
tel.48227861389