




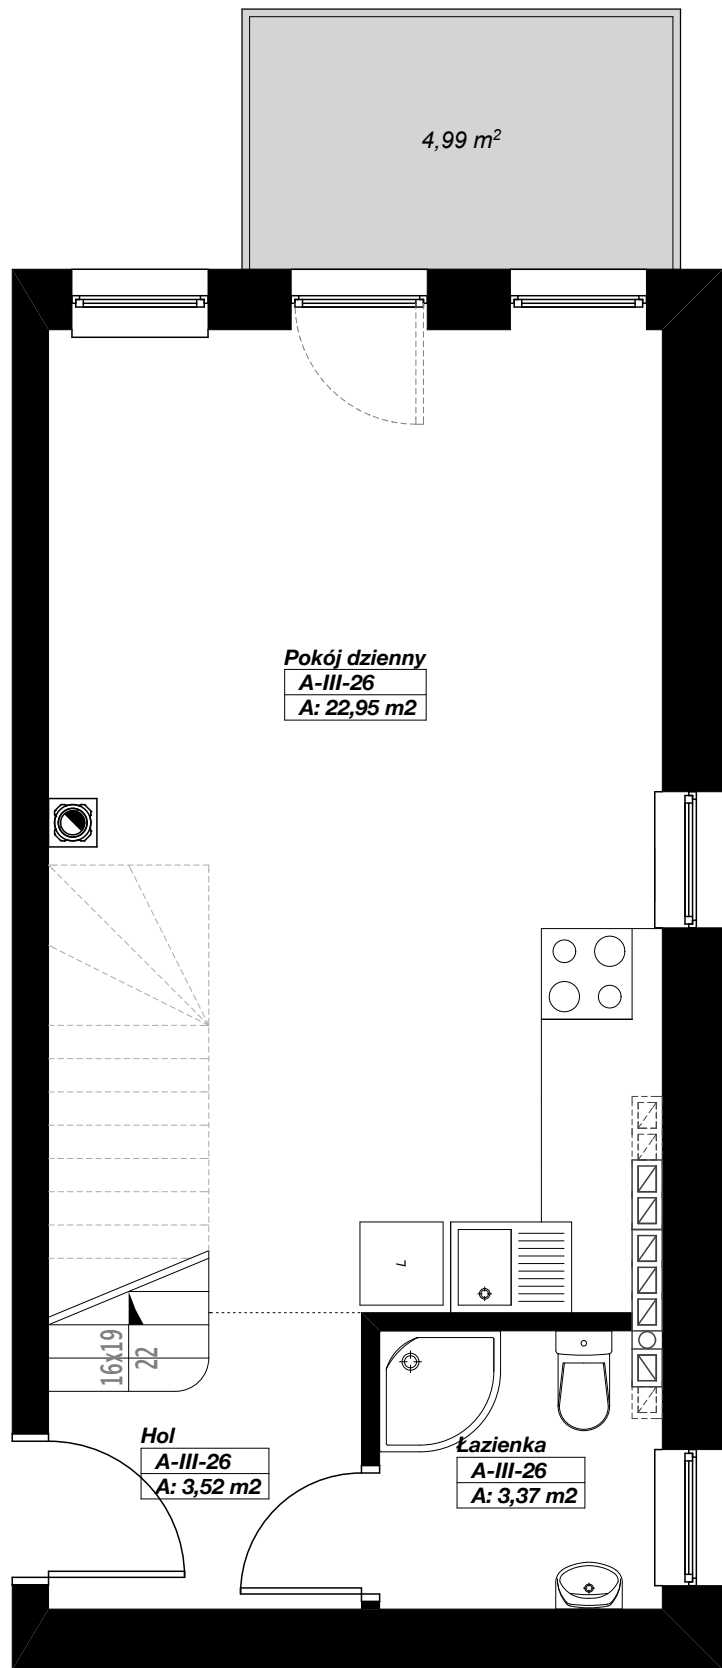


WIDOK III KONDYGNACJI

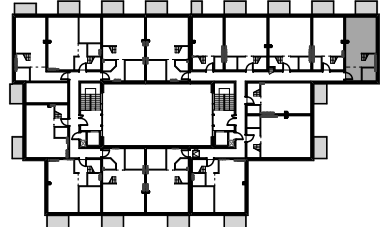

Rzut kondygnacji
skala 1:50

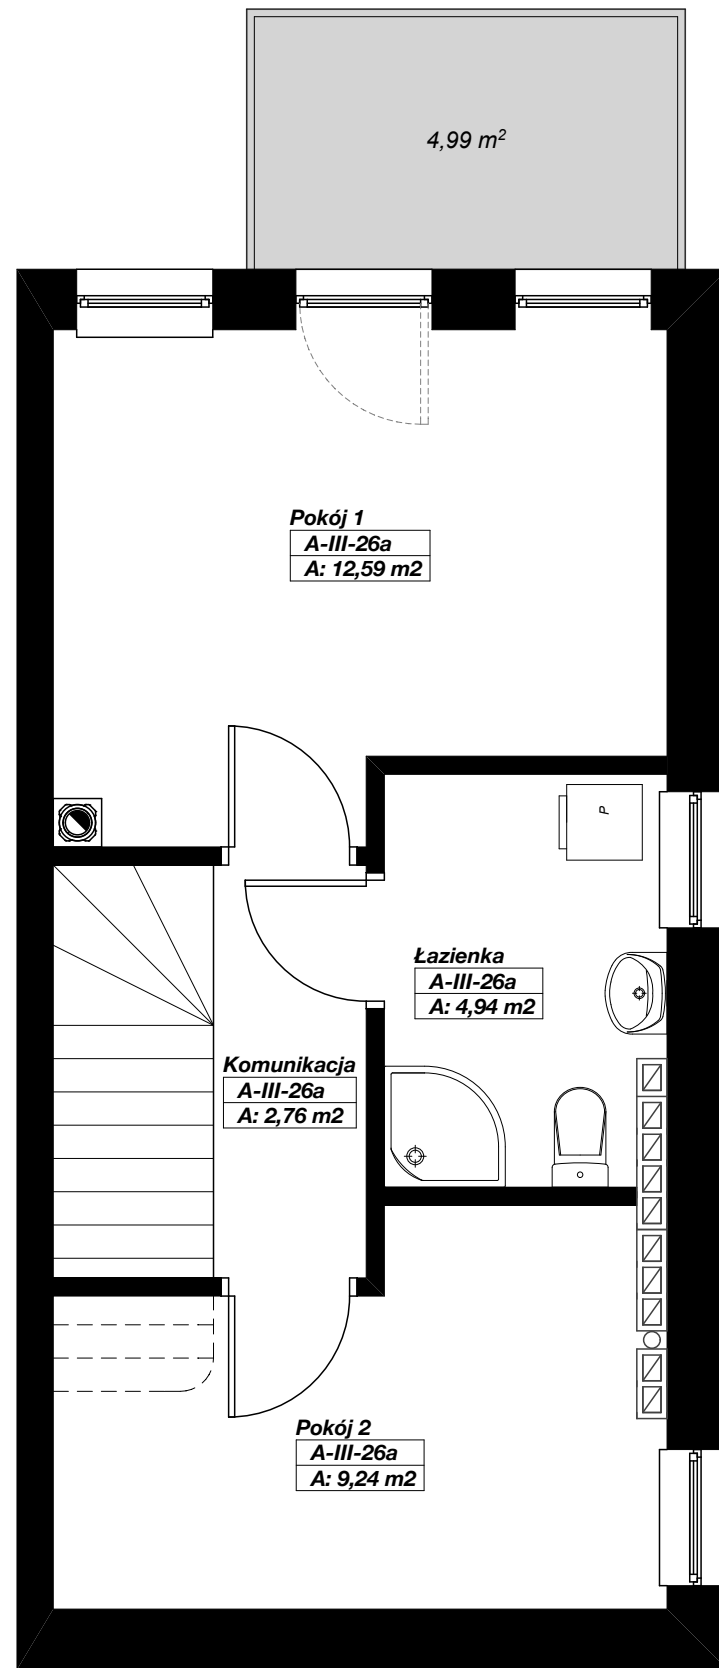

Przykładowa aranżacja antresoli
skala 1:50

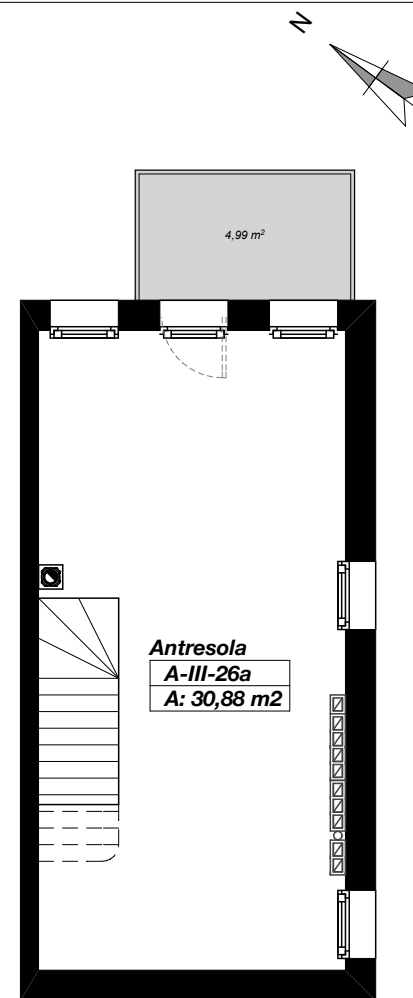

Rzut antresoli
skala 1:100

MORENOWE WZGÓRZE

SZCZECIN
UL. POZNAŃSKA
DZ. NR 38/9

FUNDUSZ MIESZKANIOWO
HANDLOWY Sp. z o.o.
ul. Sikorskiego 6/5
61-535 Poznań

Rzut mieszkania
skala 1:50/1:100

ZESTAWIENIE POWIERZCHNI MIESZKANIA A-III-26

A-III-26	Hol	3,52
A-III-26	Pokój dzienny	22,95
A-III-26	WC	3,37
A-III-26a	Antresola	30,88
A-III-26	RAZEM	60,72