
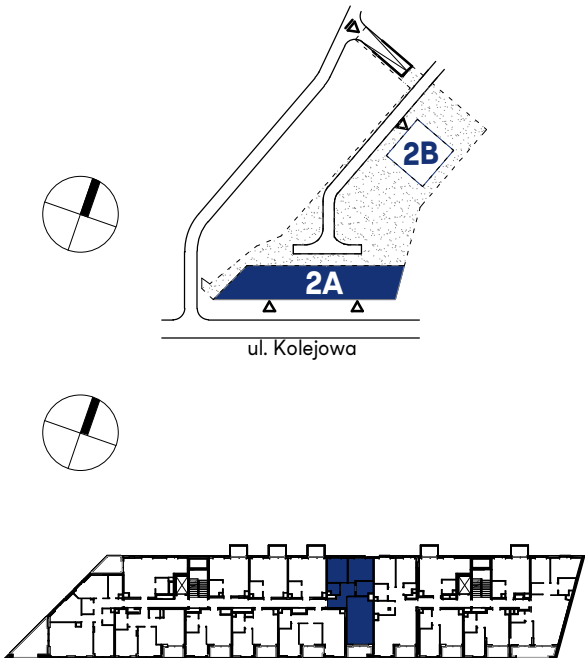


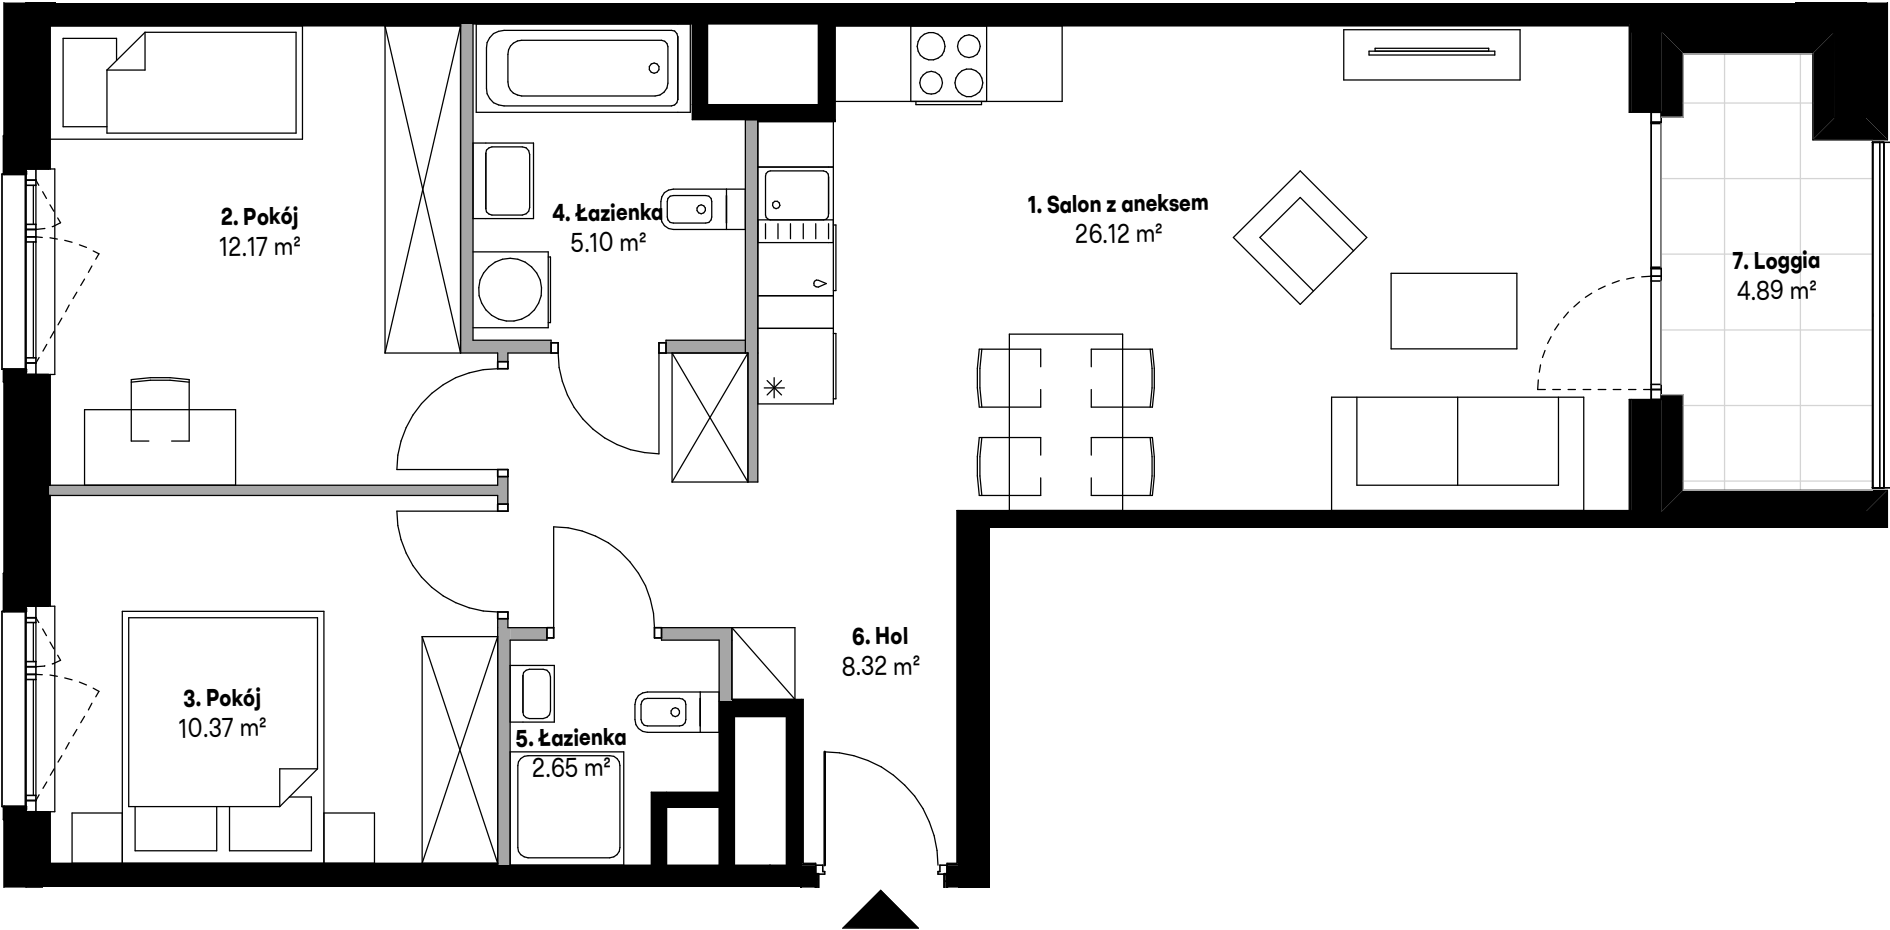

Mieszkanie	24
Nr roboczy	AA0304
Budynek	2A
Klatka	A
Piętro	3

Zestawienie pomieszczeń		
Nr pom.	Nazwa	Pow. (m²)
1.	Salon z aneksem	26.12
2.	Pokój	12.17
3.	Pokój	10.37
4.	Łazienka	5.10
5.	Łazienka	2.65
6.	Hol	8.32

Powierzchnia użytkowa mieszkania	64.73 m²
Powierzchnia pod ścian. działowymi	2.08 m²
Suma:	66.81 m²

nr pom.	Nazwa	Pow. (m²)
7.	Loggia	4.89

AA0304, Piętro trzecie

www.mieszkaj.skanska.pl

mieszkaj@skanska.pl

+48 22 509 99 99

Uwaga:

1. Urządzenia sanitarne i kuchenne, drzwi wewnątrzlokalowe oraz materiały wykończeniowe podłóg nie stanowią wyposażenia lokali mieszkalnych. Rozmieszczenie wyposażenia przedstawiono jako przykładowe.

2. Powierzchnie wyliczono zgodnie z normą PN-ISO 9836:2015-12

3. Podane wartości powierzchni mogą ulec niewielkim zmianom, rzeczywiste zostaną określone w dokumentacji powykonawczej na podstawie pomiarów dokonanych zgodnie z obowiązującymi przepisami.

4. Pomiar pod zakup urządzeń i wyposażenia należy wykonać po zakończeniu realizacji Inwestycji i odbiorze lokalu.

5. Nawiew świeżego powietrza będzie realizowany za pomocą nawiewników okiennych i/lub ściennych.

Legenda

Ściany bez możliwości modyfikacji

Ściany z możliwością modyfikacji

Okno balkonowe

Okno

Wpust

