




KONCEPCJA SPRZEDAŻY
 NA PODSTAWIE PROJEKTU BUDOWLANEGO
 SKALA 1:100
 BUDYNEK MIESZKALNY- WIELORODZINNY
 ul. Obozowa, KRAKÓW

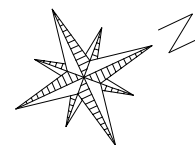

Lokal mieszkalny nr 303

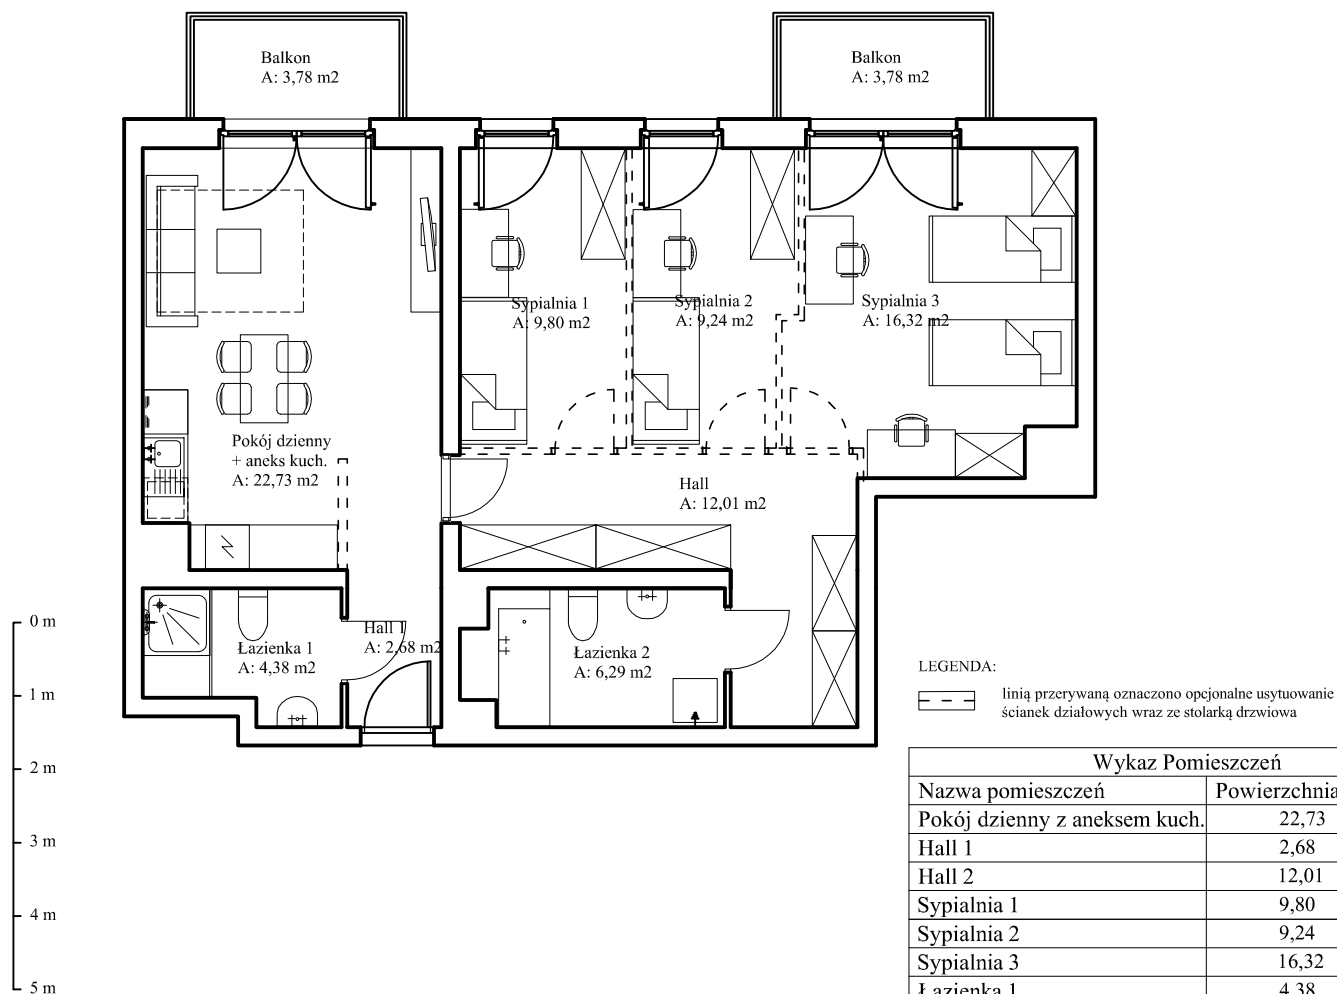

Schemat budynku - III piętro

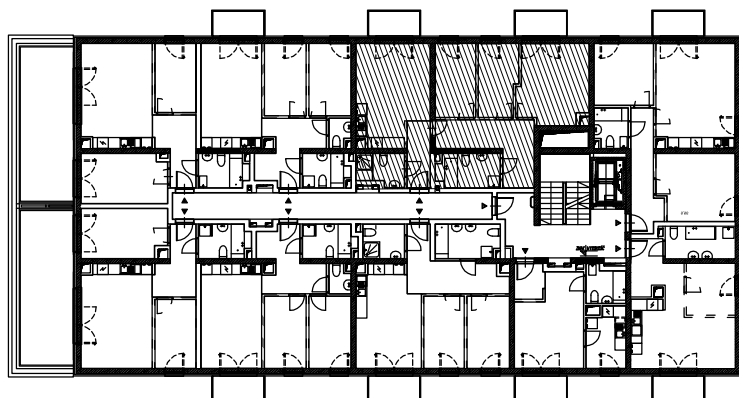

Wykaz Pomieszczeń	
Nazwa pomieszczeń	Powierzchnia (m ²)
Pokój dzienny z aneksem kuch.	22,73
Hall 1	2,68
Hall 2	12,01
Sypialnia 1	9,80
Sypialnia 2	9,24
Sypialnia 3	16,32
Łazienka 1	4,38
Łazienka 2	6,29
Razem:	83,45

Balkony	7,56
Kondygnacja	III piętro
Numer mieszkania	303

