


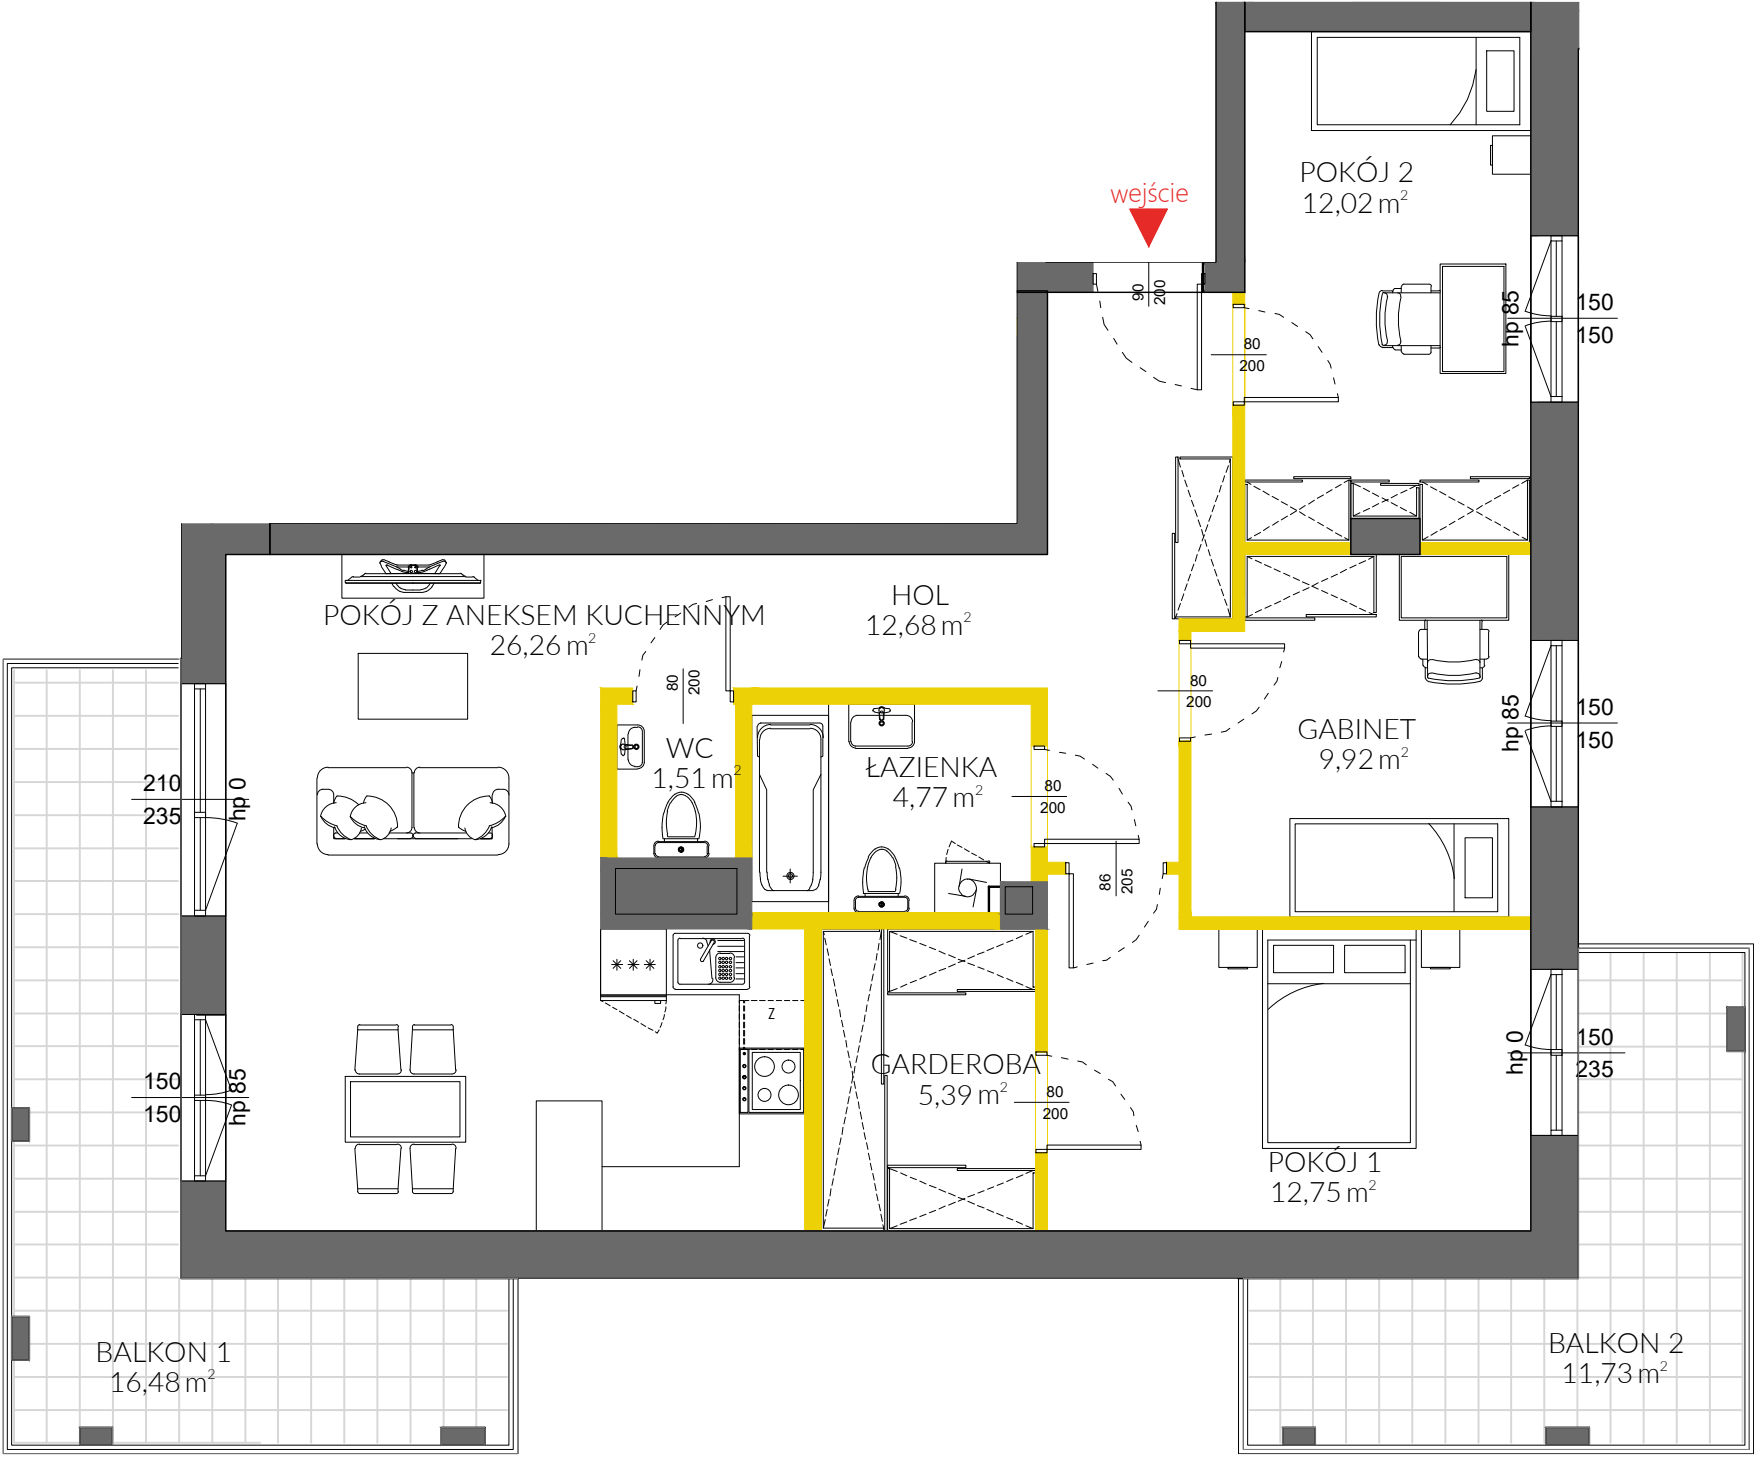

LEGENDA:

- ścianki opcjonalne nadające się do demontażu
- ścianki obudowy pionów instalacyjnych



Na podstawie art. 26 ustawy z dnia 13 lutego 2020 roku o zmianie ustawy - Prawo budowlane oraz niektórych innych ustaw, dokumentacja projektowa została sporządzona w oparciu o przepisy w brzmieniu obowiązującym do dnia 19 września 2020 roku, w konsekwencji czego pomiar powierzchni dokonany został według Polskiej Normy PN-ISO 9836:1997. Powierzchnię użytkową wskazano w stanie wykończonym, z uwzględnieniem tynków. Wymiary liniowe pomieszczeń podano w ścianach bez tynków. Do powierzchni użytkowej wlicza się powierzchnię pod ścianami działowymi nadającymi się do demontażu. Instalacja wodna i kanalizacyjna doprowadzona do kuchni, łazienki i WC, zakończona korkami, nie schowana w ścianach. Rozprowadzenie instalacji pod przybory leży po stronie nabywcy. Meble, biały montaż oraz drzwi wewnętrzne nie stanowią elementu wyposażenia lokalu. Deweloper zastrzega sobie możliwość wprowadzenia niewielkich zmian w dalszym etapie inwestycji. Aranżacja lokalu przedstawiona na rysunku jest przykładowa.



data sporządzenia karty 26.11.2020


LOKAL NR 25	
POW. UŻYTKOWA	89,01m²
PIĘTRO	2
POKOJE	4
KLATKA	1

POKÓJ Z ANEKSEM KUCHENNYM	26,26m ²
POKÓJ 1	12,75m ²
POKÓJ 2	12,02m ²
GABINET	9,92m ²
ŁAZIENKA	4,77m ²
WC	1,51m ²
GARDEROBA	5,39m ²
HOL	12,68m ²

BALKON 1	16,48m ²
BALKON 2	11,73m ²

POWIERZCHNIA POD ŚCIANKAMI OPCJONALNYMI NADAJĄCYMI SIĘ DO DEMONTAŻU	3,71m ²
--	--------------------

POŁOŻENIE LOKALU W BUDYNKU

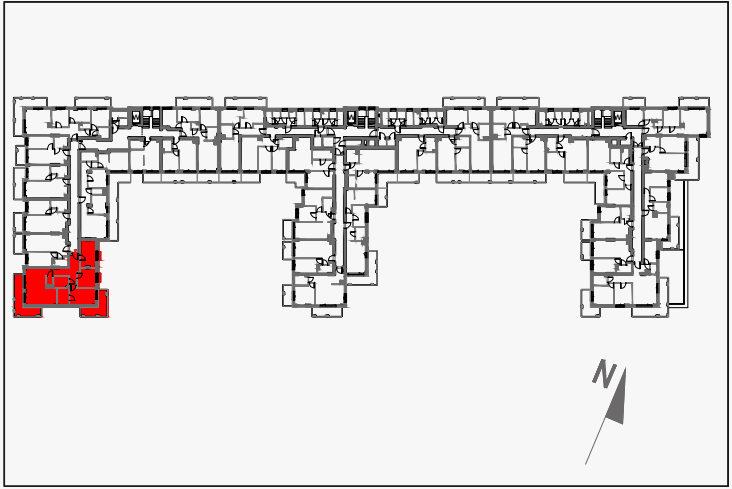

MIESZKANIE POWTARZALNE: 25, 35, 65

Adres inwestycji: Warszawa, ul. Edwarda Habicha 9

BIURO SPRZEDAŻY

☎ 22 228 68 36