




KONCEPCJA SPRZEDAŻY  
 NA PODSTAWIE PROJEKTU BUDOWLANEGO  
 SKALA 1:100  
 BUDYNEK MIESZKALNY- WIELORODZINNY  
 ul. Obozowa, KRAKÓW

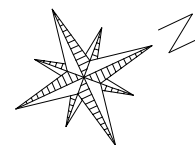

## Lokal mieszkalny nr 503

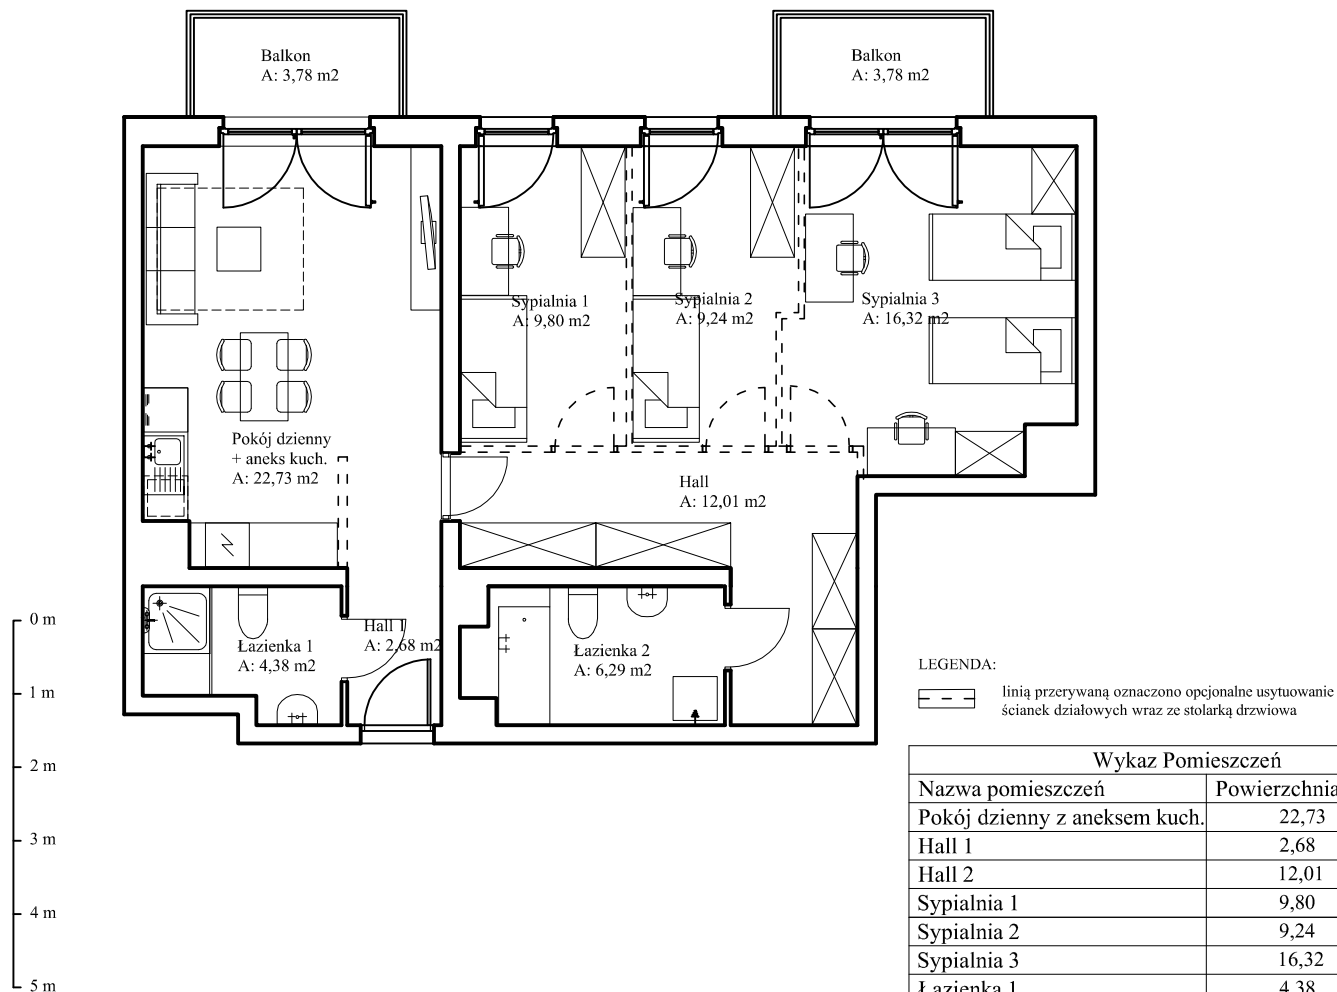

Schemat budynku - V piętro

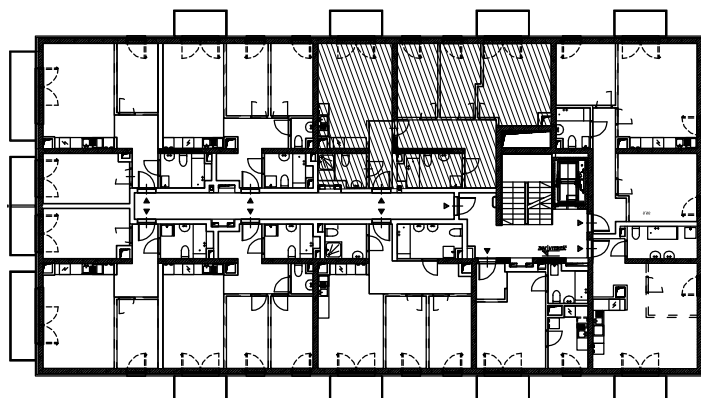

Wykaz Pomieszczeń	
Nazwa pomieszczeń	Powierzchnia (m <sup>2</sup> )
Pokój dzienny z aneksem kuch.	22,73
Hall 1	2,68
Hall 2	12,01
Sypialnia 1	9,80
Sypialnia 2	9,24
Sypialnia 3	16,32
Łazienka 1	4,38
Łazienka 2	6,29
<b>Razem:</b>	<b>83,45</b>

Balkony	7,56
Kondygnacja	<b>V piętro</b>
Numer mieszkania	<b>503</b>

