


LOKAL MIESZKALNY NUMER 02 (C1.0.06)
BUDYNEK F
POWIERZCHNIA 76,34 m²
ILOŚĆ POKOI 4

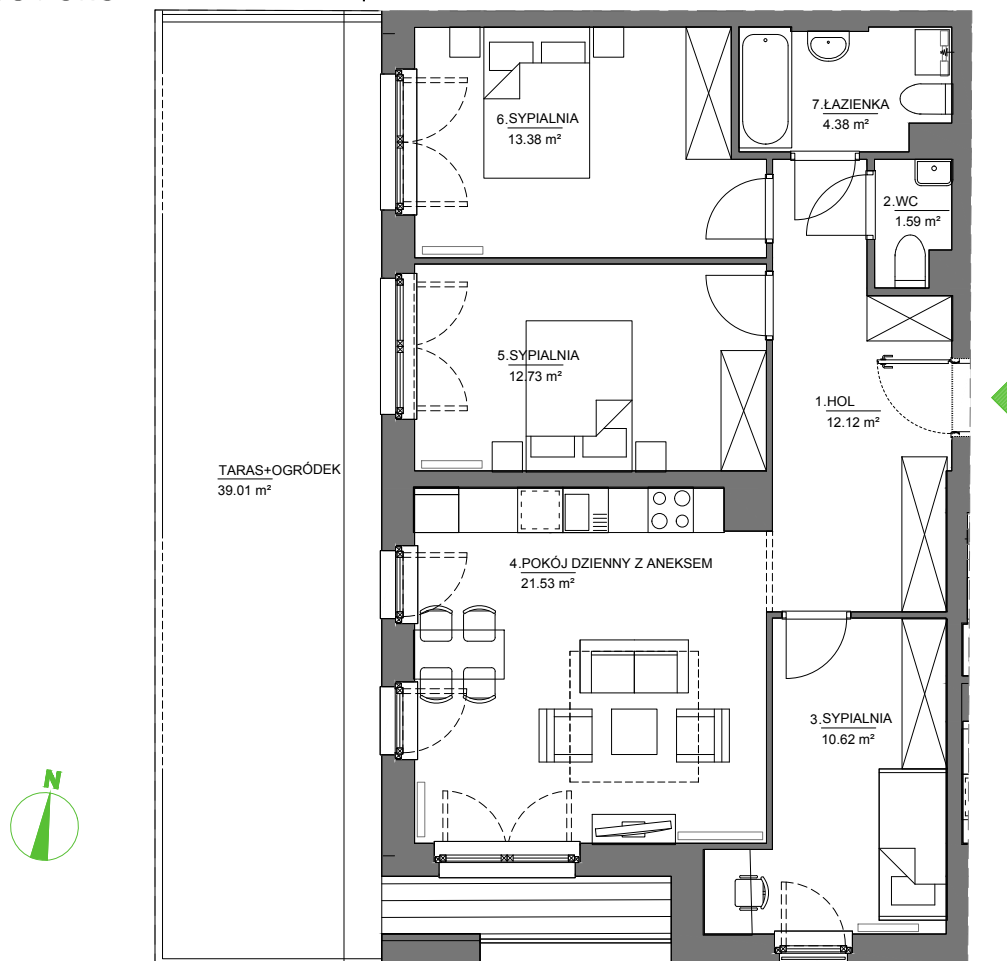

ARANŻACJA WNĘTRZA JEST PRZYKŁADOWA



NINIEJSZA OFERTA MA CHARAKTER INFORMACYJNY I NIE STANOWI OFERTY HANDLOWEJ W ROZUMIENIU ART. 66 §1 KODEKSU CYWILNEGO

UL. PASTEURA, KRAKÓW

PARTER

SKALA 1:100