


Developer:
Biuro Sprzedaży:

HSD
inwestycje

Zespół 24 budynków jednorodzinnych
w zabudowie bliźniaczej
oraz 2 budynków wolnostojących
przy ul. Paszkowskiego w Krakowie.

MIESZKANIE NR 35
PARTER
BUDYNEK nr 10


4 POKOJE

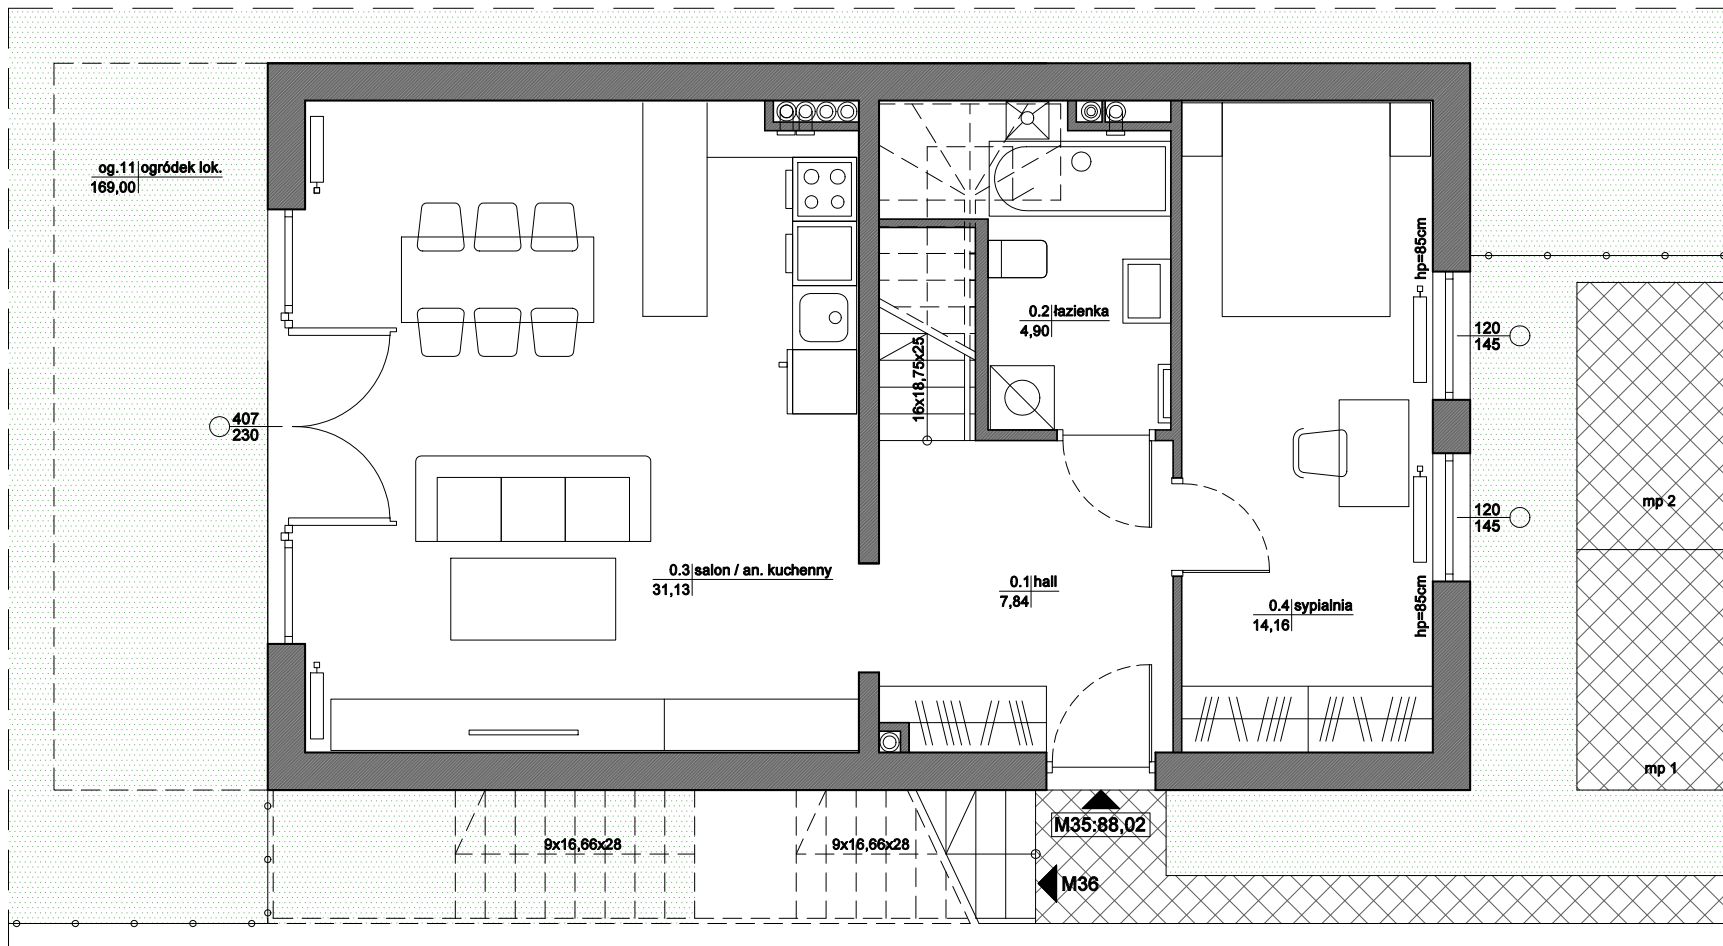

I POZIOM MIESZKANIA

0 1 2 3m

SKALA 1:50

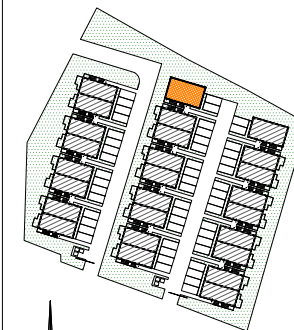

MIESZKANIE nr 35

0.1 HALL	7,86 m ²
0.2 ŁAZIENKA	4,90 m ²
0.3 SALON / ANEKS KUCH.	31,13 m ²
0.4 SYPIALNIA	14,16 m ²
1.1 HALL	7,15 m ²
1.2 ŁAZIENKA	3,23 m ²
1.3 SYPIALNIA	9,87 m ²
1.4 SYPIALNIA	9,72 m ²
RAZEM:	88,02 m²
og.11 OGRÓDEK LOK.	169,00 m ²

Powierzchnia pomieszczeń liczona
wg normy PN-ISO 9836; 1997

Powierzchnia mieszkań może ulec zmianie.

Pokazana aranżacja pomieszczeń jest
przykładowa.

Przedstawione plany nie stanowią oferty
handlowej w rozumieniu kodeksu cywilnego.

Główny Projektant:
mgr inż. arch. Marek Skołuba