

Developer:  
Biuro Sprzedaży:


**HSD**  
inwestycje

Zespół 24 budynków jednorodzinnych  
w zabudowie bliźniaczej  
oraz 2 budynków wolnostojących  
przy ul. Paszkowskiego w Krakowie.

**MIESZKANIE NR 35**

I PIĘTRO  
BUDYNEK nr 10


**4 POKOJE**

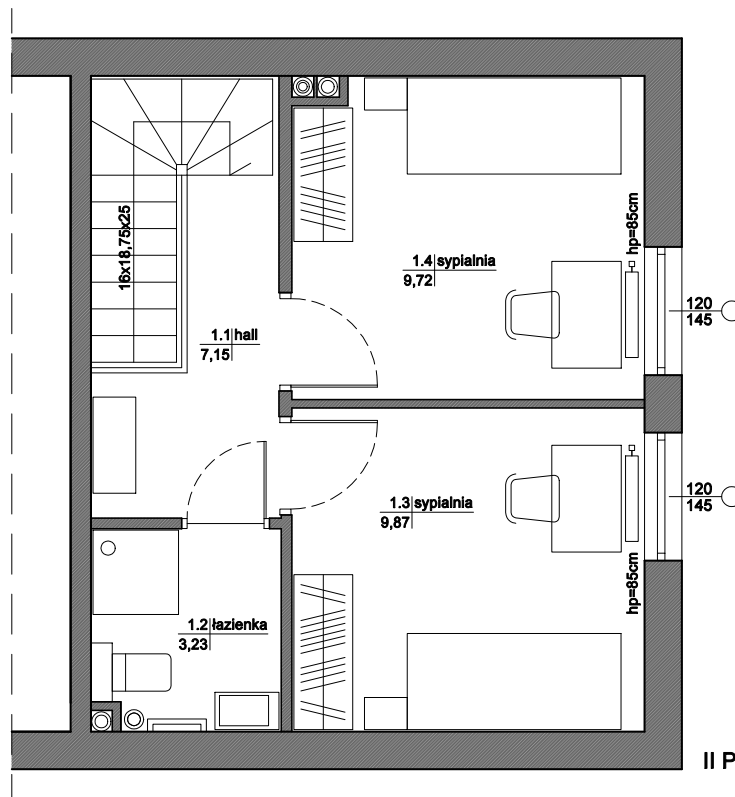

II POZIOM MIESZKANIA



SKALA 1:50

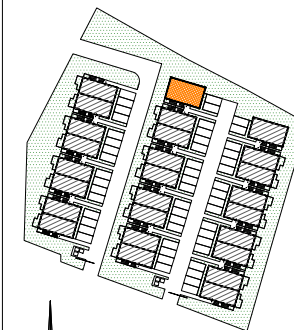

**MIESZKANIE nr 35**

0.1	HALL	7,86 m <sup>2</sup>
0.2	ŁAZIENKA	4,90 m <sup>2</sup>
0.3	SALON / ANEKS KUCH.	31,13 m <sup>2</sup>
0.4	SYPIALNIA	14,16 m <sup>2</sup>
1.1	HALL	7,15 m <sup>2</sup>
1.2	ŁAZIENKA	3,23 m <sup>2</sup>
1.3	SYPIALNIA	9,87 m <sup>2</sup>
1.4	SYPIALNIA	9,72 m <sup>2</sup>
<b>RAZEM:</b>		<b>88,02 m<sup>2</sup></b>
og.11	OGRÓDEK LOK.	169,00 m <sup>2</sup>

Powierzchnia pomieszczeń liczona  
wg normy PN-ISO 9836; 1997

Powierzchnia mieszkań może ulec zmianie.

Pokazana aranżacja pomieszczeń jest  
przykładowa.

Przedstawione plany nie stanowią oferty  
handlowej w rozumieniu kodeksu cywilnego.

Główny Projektant:  
mgr inż. arch. Marek Skołuba