



Revisit Home

SŁONECZNE TARASY

Łódź, ul. Kilińskiego 12

kontakt:
tel.: 535 344 000
e-mail: biuro@homerevyou.pl




ulica KILIŃSKIEGO



ulica KILIŃSKIEGO

LOKALIZACJA TARASU DACHOWEGO
NA RZUCIE DACHU
skala 1:500

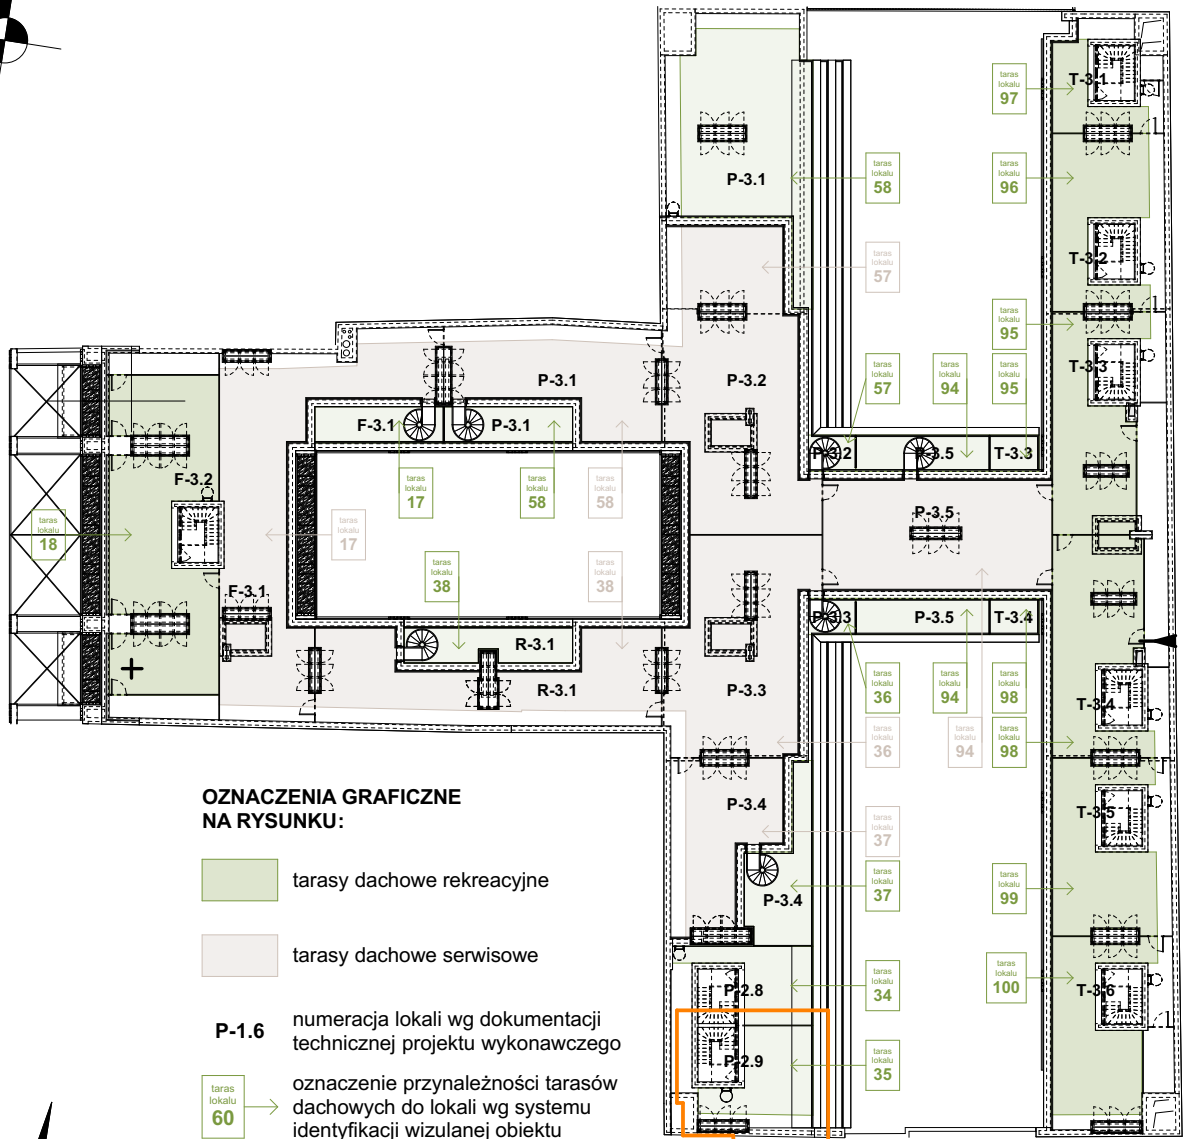

RZUT
TARASU DACHOWEGO
skala 1:50


Oznaczenie lokalu	Nr pomieszczenia	Nazwa pomieszczenia	Powierzchnia [m2]
P-2.9			35,6 m ²
	1	przedpokój ze schodami na taras dachowy	13,0
	2	łazienka	8,4
	3	pokój dzienny z aneksem kuchennym	19,4
	4	sypialnia	9,9
POWIERZCHNIA WEWNĘTRZNA: (w świetle wykończonych elementów konstrukcji)			52,4
Powierzchnia dodatkowa:			
- balkon			8,3
- taras rekreacyjny			32,0

kondygnacja
lokalizacja na
planie budynku
liczba porządkowa /
oznaczenie lokalu
mieszkalnego
rozkład (liczba pokoi)
lokalu mieszkalnego

II PIĘTRO
oficyna poprzeczna
70
P-2.9
lokal mieszkalny
1-piętrowy
2 pokoje

35


NUMER
APARTAMENTU

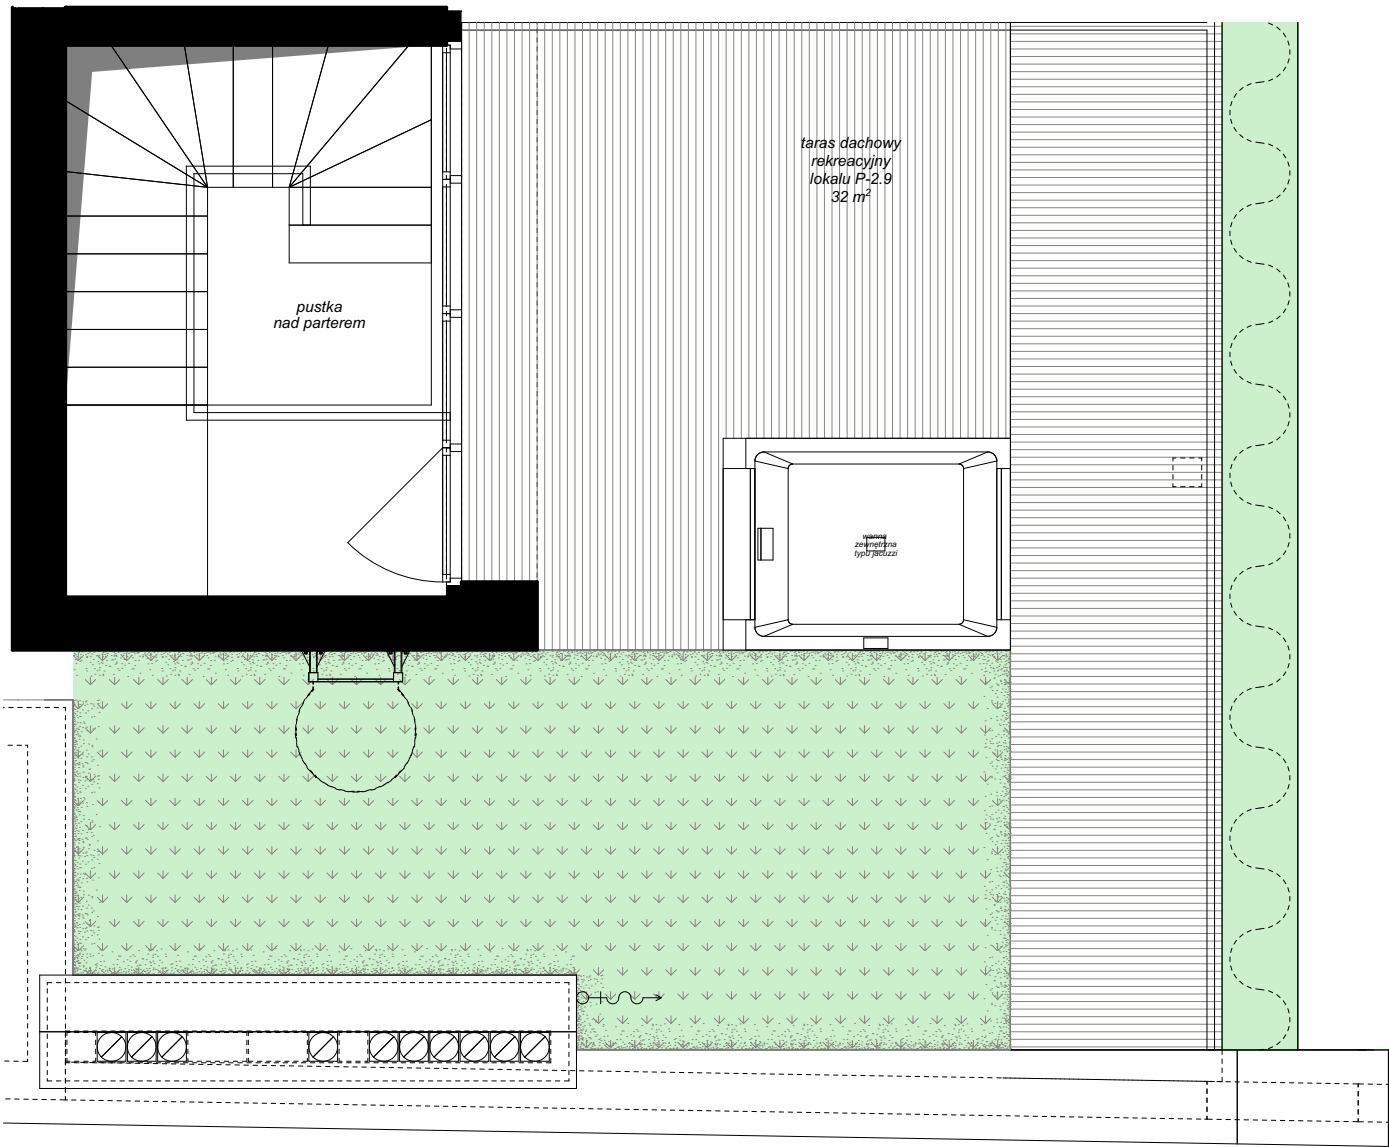

LOKALIZACJA LOKALU
NA RZUCIE II PIĘTRA
skala 1:500



RZUT
LOKALU
skala 1:50

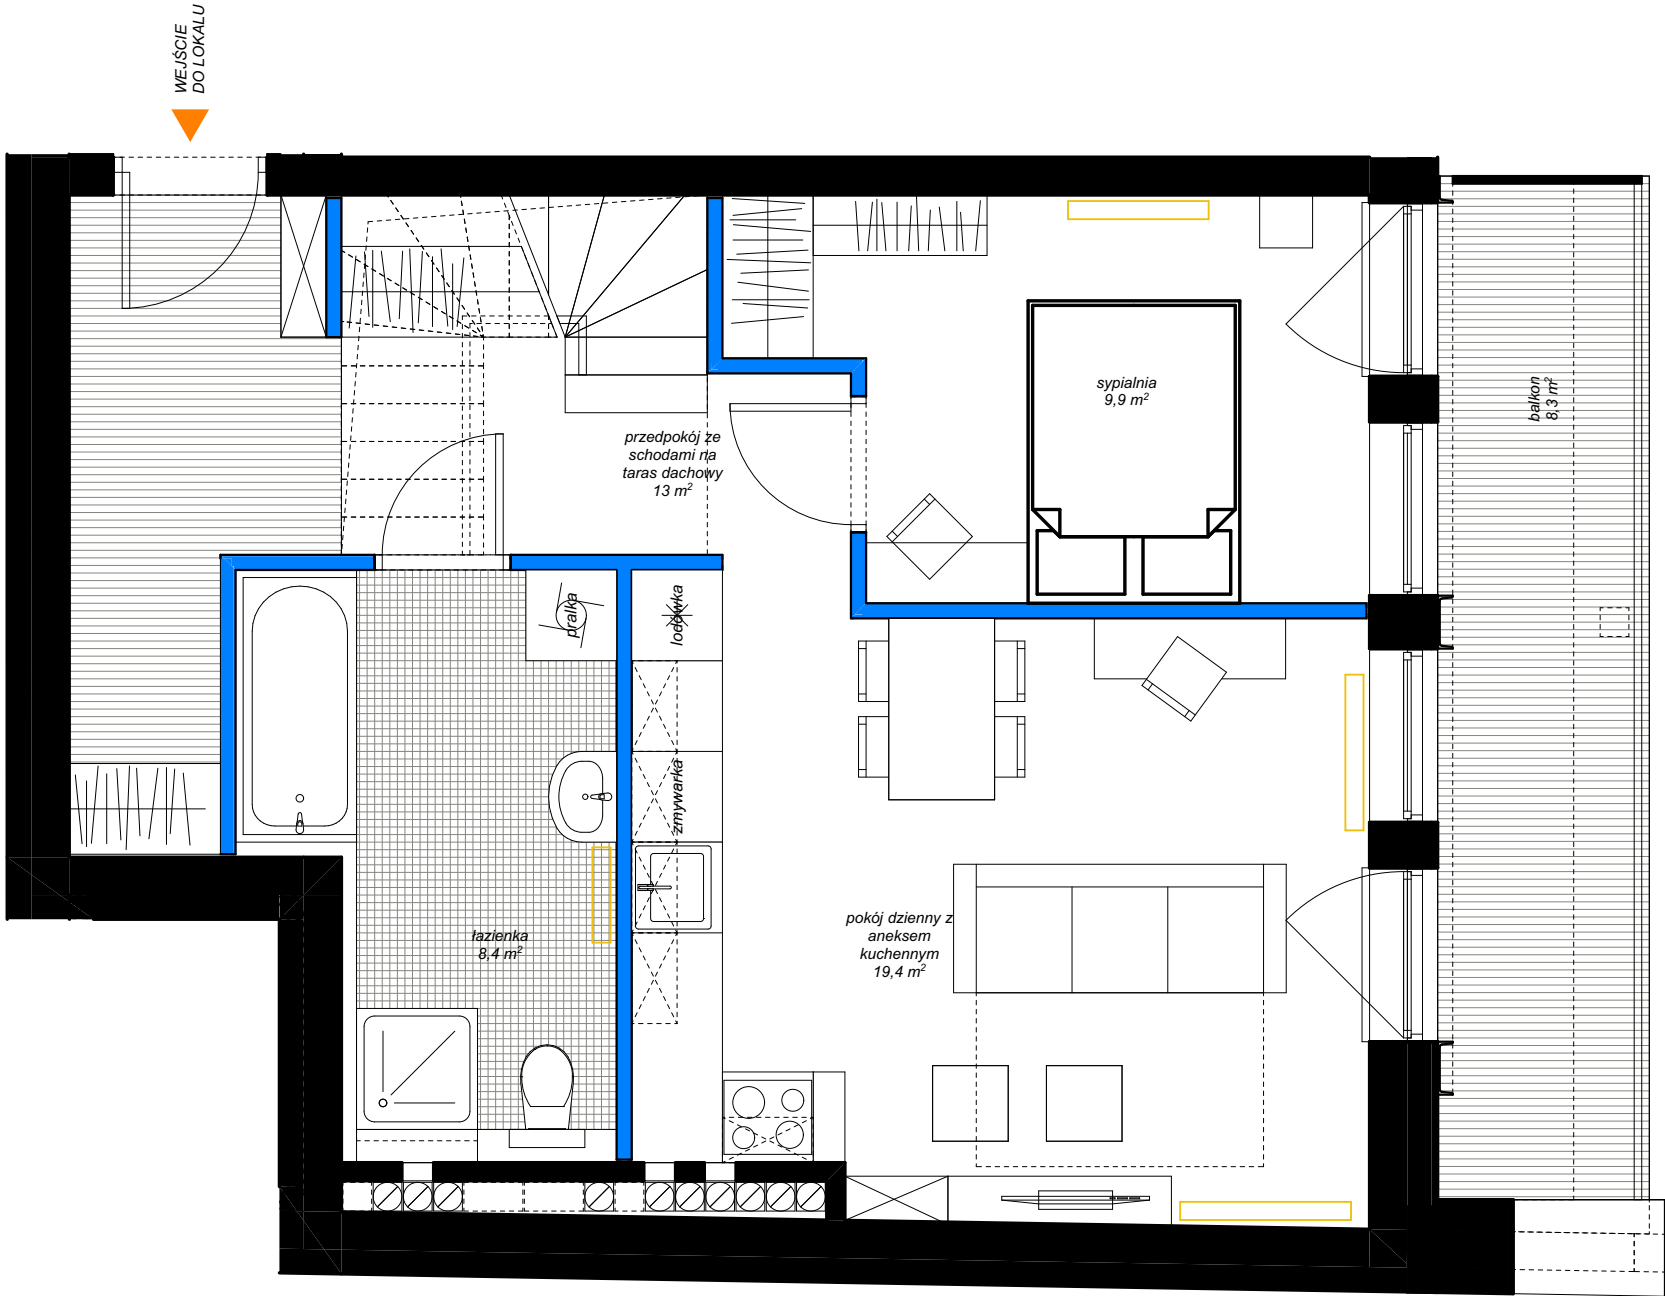

marciniak & witasiak
ARCHITEKCI

© Wszelkie prawa zastrzeżone.
Powielanie lub wykorzystywanie niezgodne z przeznaczeniem
oraz bez zgody właściciela dokumentacji zabronione.

Niniejsze opisy i przedstawione wizualizacje nie stanowią oferty w rozumieniu prawa i są publikowane jedynie w celach informacyjnych.
Przedstawione wizualizacje mają charakter poglądowy i nie mogą być traktowane jako ostateczne projekty realizacyjne.