


# RZUT PRZYZIEMIA APARTAMENT NR 18

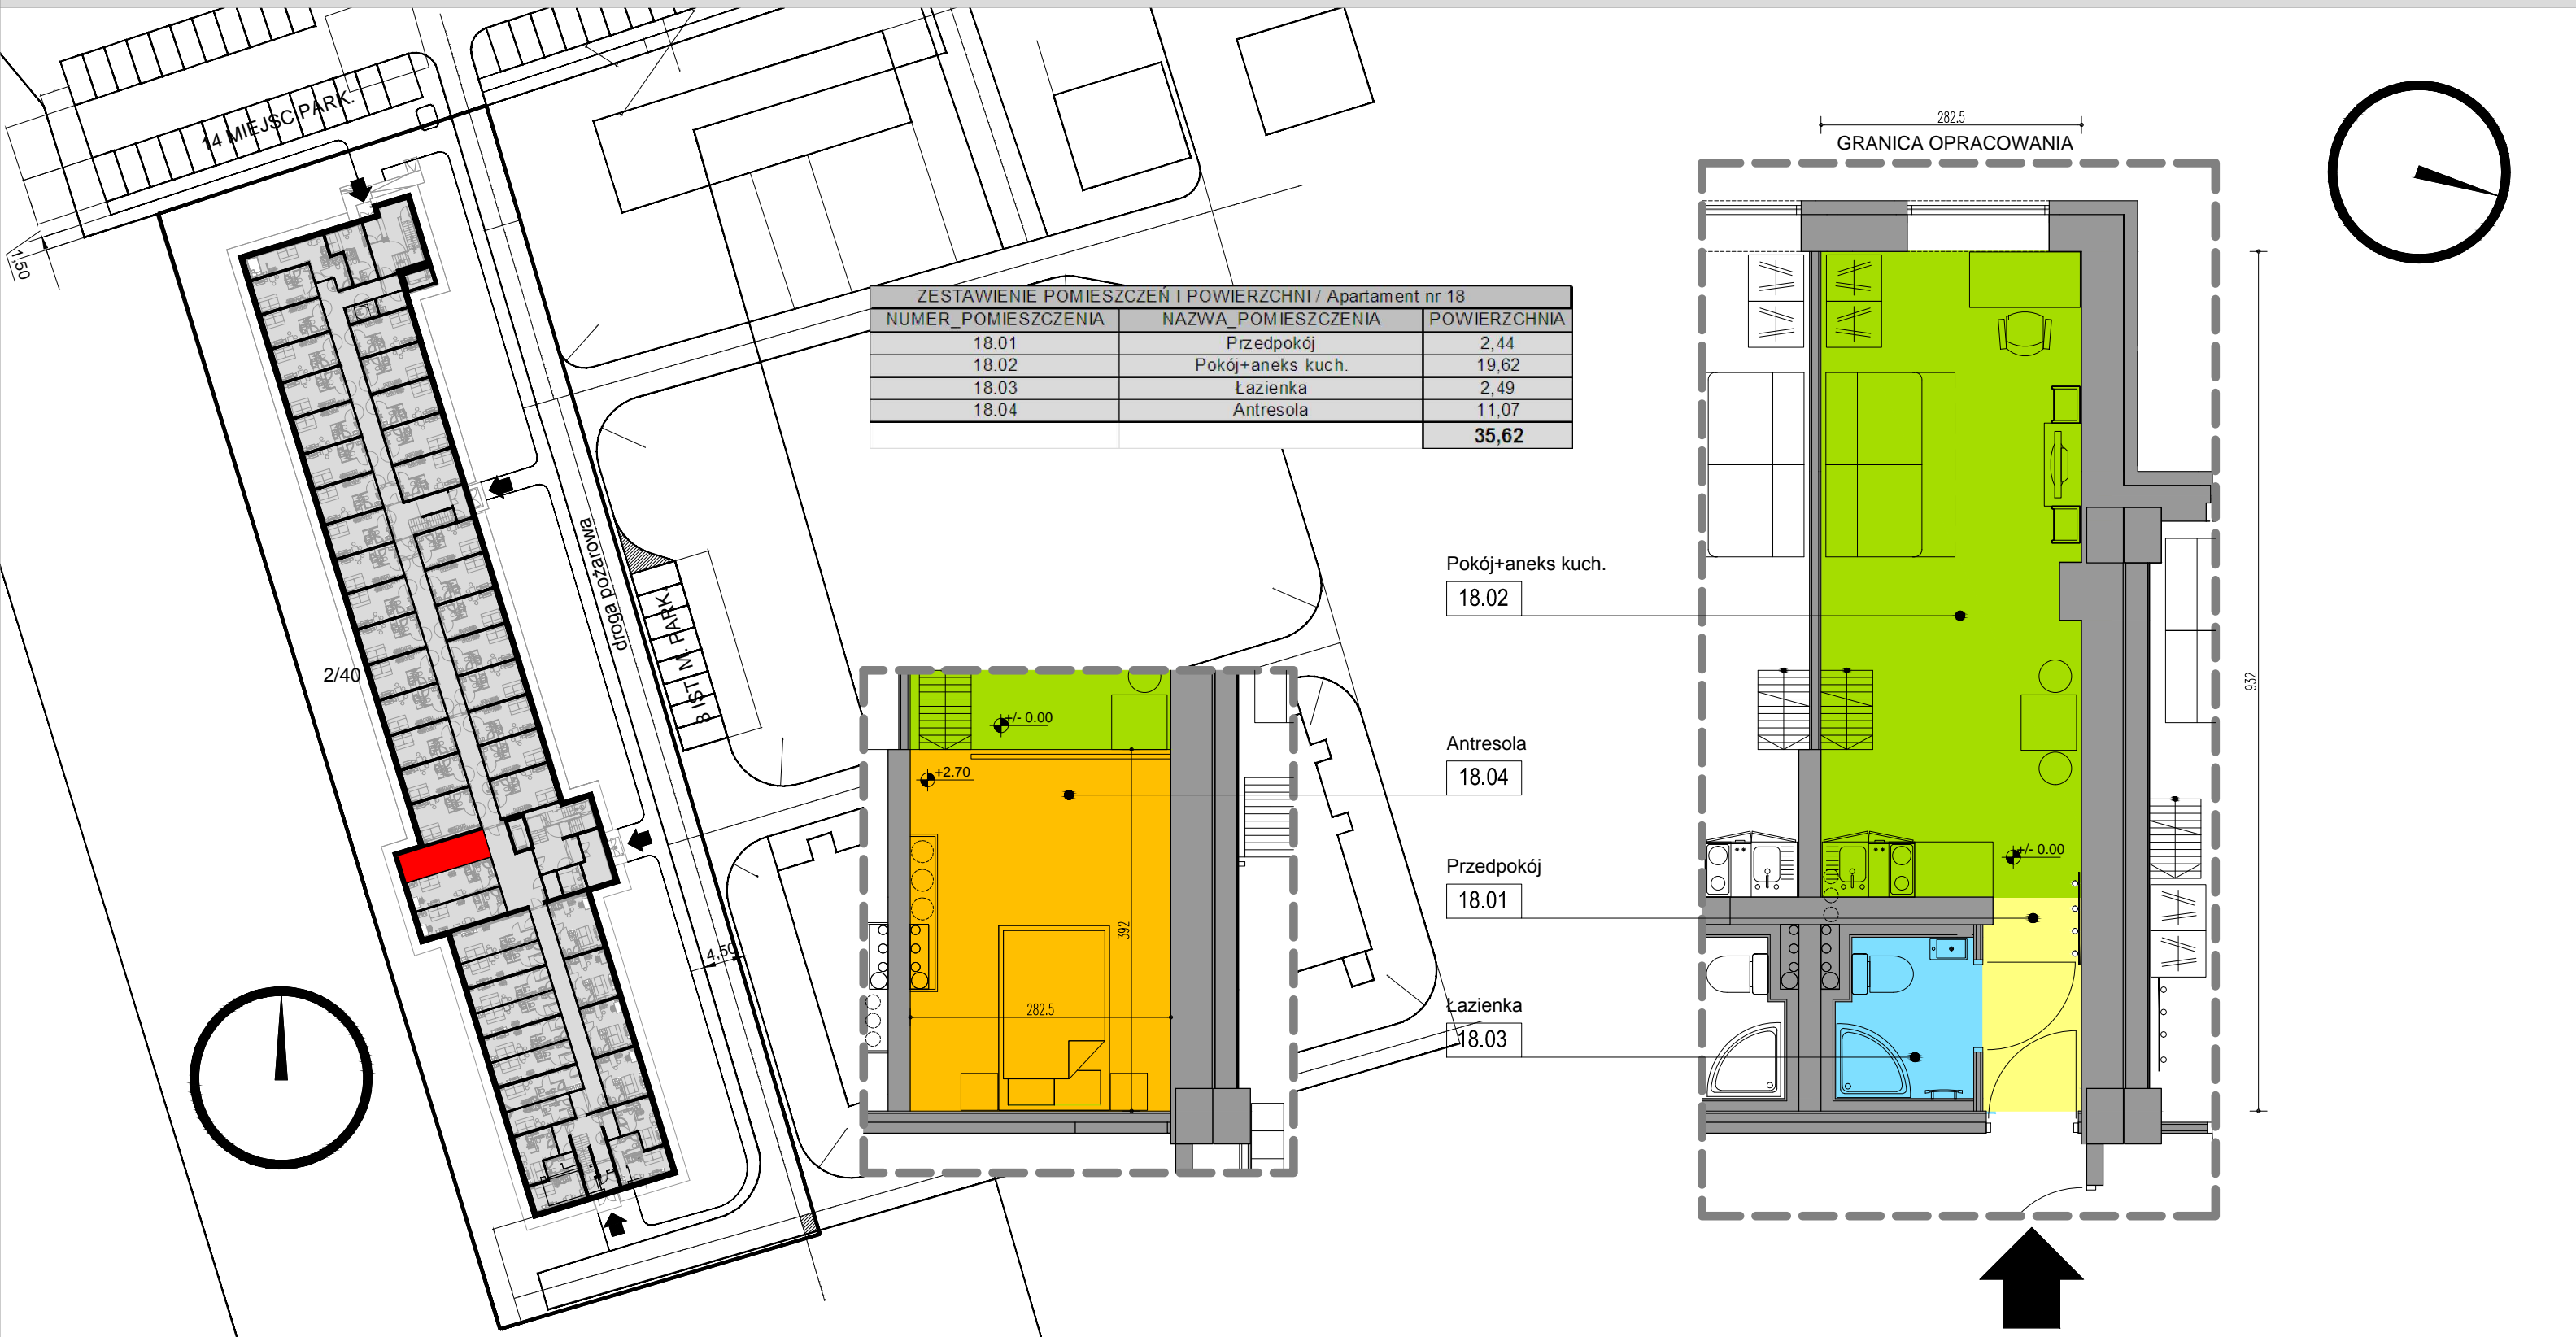

**LOKALIZACJA:**  
**WROCŁAW, OBREB: WROCŁAWSKI PARK BIZNESU 3**  
**UL. BIERUTOWSKA 57-59**