







ETAP 3.1
WARSZAWA, WILANÓW, ul. Branickiego

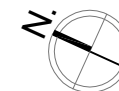

KARTA MARKETINGOWA

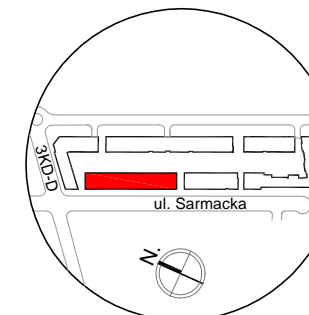

SCHEMAT LOKALIZACJI BUDYNKU

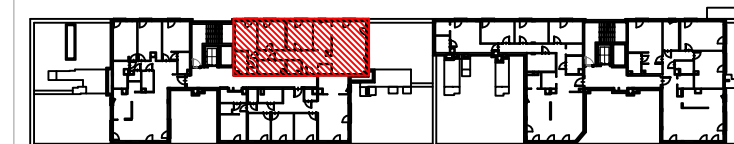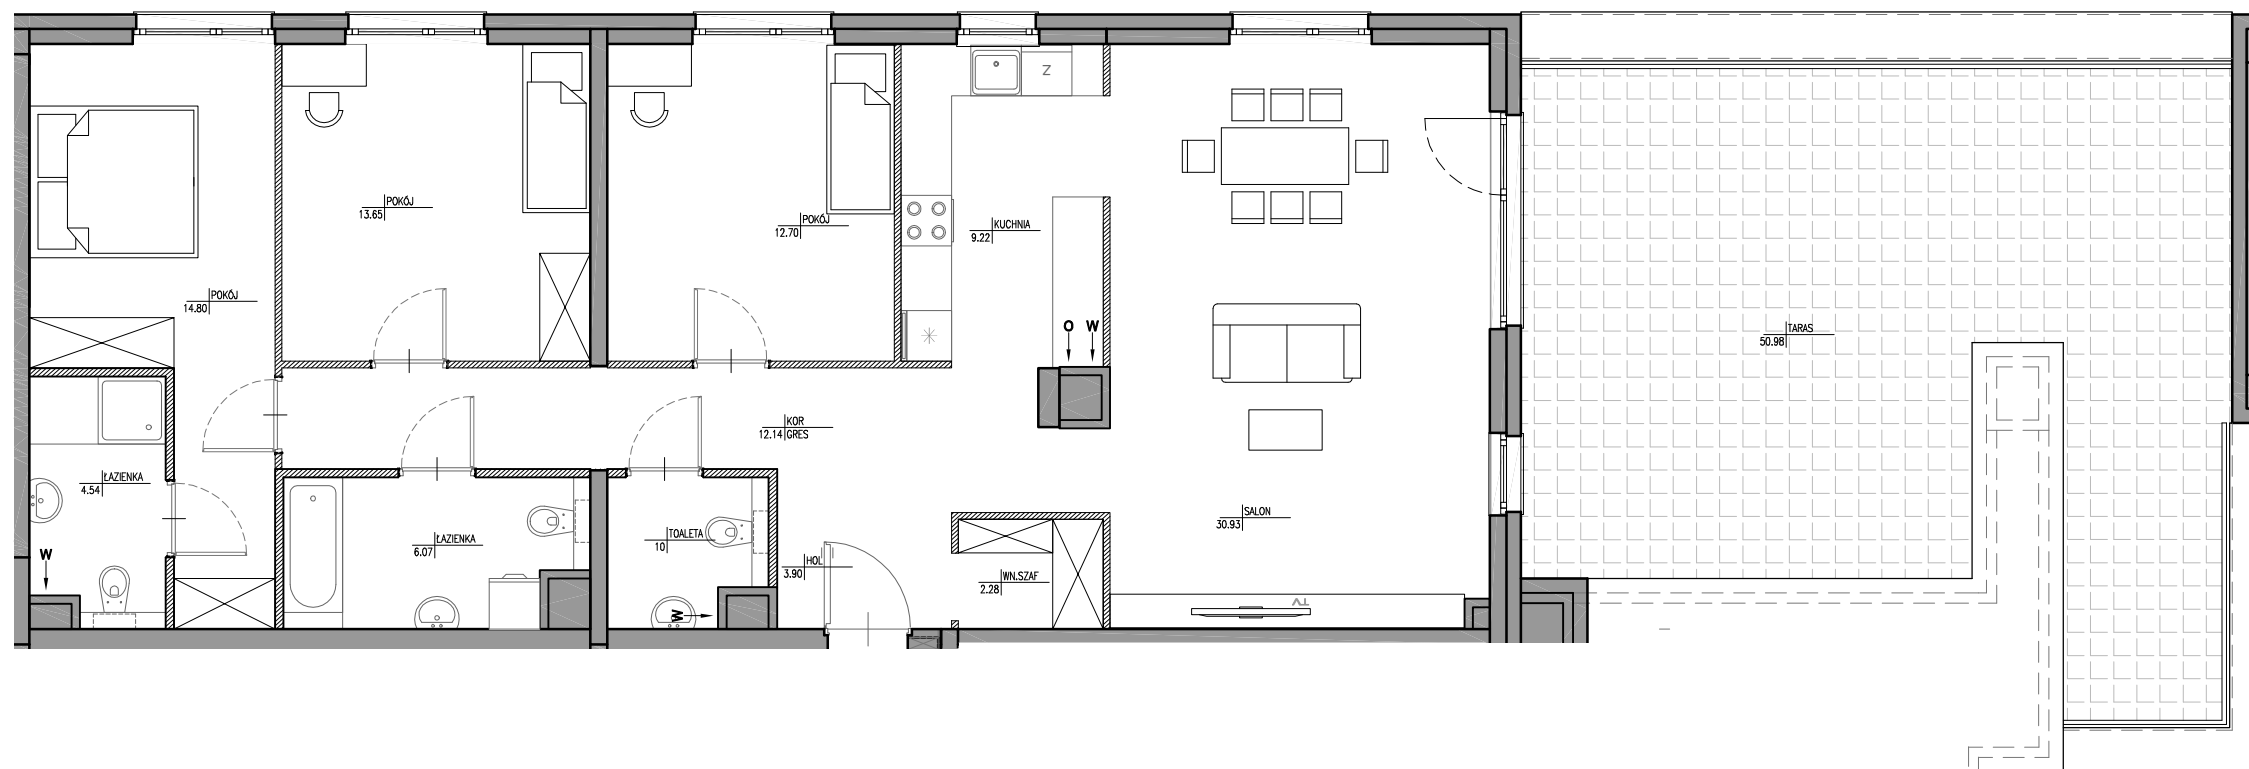

SCHEMAT LOKALU NA RZUCIE

SCHEMATY MAJĄ CHARAKTER JEDYNYE POGŁADOWY. W PRZYPADKU ROZBIEŻNOŚCI MIĘDZY SCHEMATAMI A PROJEKTEM BUDOWLANYM, WIĄŻĄCY JEST PROJEKT BUDOWLANY.



ROBYG CONSTRUCTION POLAND Sp. z o.o.

02-972 WARSZAWA, al. Rzeczypospolitej 1
TEL. (22) 419 11 00, FAX (22) 419 11 03



ATELIER 3

GIRTLEK & GIRTLEK BIURO ARCHITEKTONICZNE S.C.
02-886 WARSZAWA, ul. JAGIELSKA 50
TEL/FAX 22 643 92 42

WERSJA:	DATA:	NR MIESZKANIA:
2.A	28-07-2021	RR/1/C/3/1
ILOŚĆ POKOI:	POW. UŻYTKOWA MIESZKANIA WG PN-ISO 9836:	113,33 m ²
	POW. MIESZKANIA POD ŚCIANKAMI:	3,17 m ²
4	ŁĄCZNA POWIERZCHNIA MIESZKANIA:	116,50 m ²
PIĘTRO:	POW. BALKONU:	POW. LOGGI:
	3	- m ²
KLATKA:	POW. TARASU:	POW. OGRÓDKA:
	C	50,98 m ²

LEGENDA:

- ŚCIANKI
- WYCIĄG WENTYLACYJNY
- DRZWI CZY REWIZYJNE NAD PODŁOGĄ
- MIEJSCE PODŁĄCZENIA OKAPU KUCHENNEGO

UWAGA:

- POWIERZCHNIE LICZONE WG NORMY PN-ISO 9836
- ZE WZGLĘDU NA TRWAJĄCE PRACE PROJEKTOWE POWIERZCHNIE MOGĄ ULEC ZMIANIE
- WYPOSAŻENIE TYLKO W CELACH PREZENTACJI. NIE STANOWI ZOBOWIĄZANIA UMOWNEGO
- NINIEJSZY PROJEKT NIE STANOWI OFERTY W ROZUMIENIU PRZEPISÓW KODEKSU CYWILNEGO
- WYŚCIE NA TARAS/LOGGIE/BALKON - MOŻLIWA RÓŻNICA POZIOMÓW
- PIONY KANALIZACYJNE I PIONY WENTYLACYJNE STANOWIĄ CZĘŚĆ WSPÓLNĄ INSTALACJI BUDYNKU
- W PRZYPADKU WYSTĘPOWANIA OTWORU REWIZYJNEGO NA PIONIE MUSI BYĆ ZAPEWNIONY DOSTĘP DO NIEGO ZGODNIE Z DOKUMENTACJĄ TECHNICZNĄ