

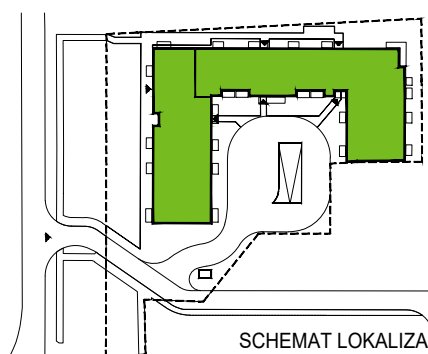


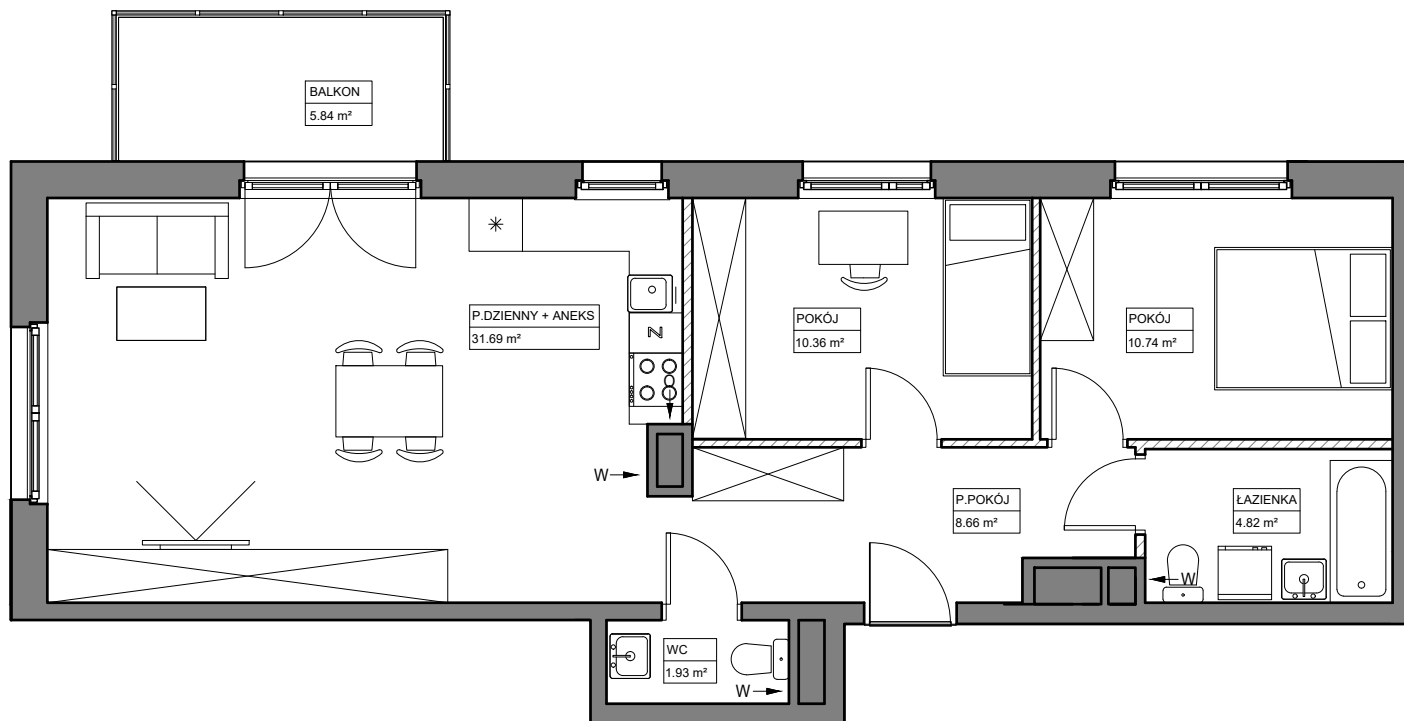

SCHEMAT LOKALIZACJI BUDYNKU

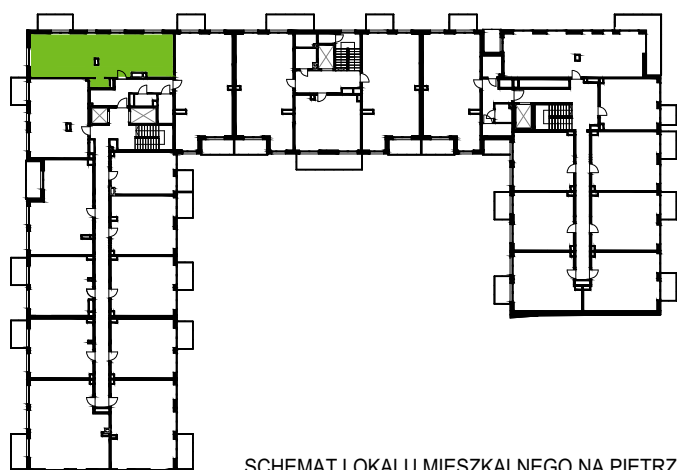

SCHEMAT LOKALU MIESZKALNEGO NA PIĘTRZE

ROBYG

JAGODNO ESTATES Sp. z o.o.
02-972 WARSZAWA, ALEJA RZECZYPOSPOLITEJ 1
TEL. +48 71 70 71 700
TEL. +48 71 34 25 113
TEL. +48 71 71 59 395

MA

MAJEWSKI ARCHITEKTURA
UL. STAWOWA 8
53-111 WROCŁAW
TEL/FAX +48 71 79 28 569
MOB. 609 554 809
MOB. 609 554 199

FAZA:

3.A

DATA:

17.11.2023

NR MIESZKANIA:

INWESTYCJA / KLATKA / PIĘTRO / NR LOKALU

PT/A/1/11

LICZBA POKOI:

3

POW. UŻYTKOWA MIESZKANIA:

68,20 m²

POW. MIESZKANIA POD ŚCIANKAMI:

1,35 m²

ŁĄCZNA POWIERZCHNIA MIESZKANIA:

69,55 m²

PIĘTRO:

1

POW. BALKONU:

5,84 m²

POW. LOGGII:

-

KLATKA:

A

POW. TARASU:

POW. OGRÓDKA:

-

LEGENDA:



ŚCIANKI DZIAŁOWE

WENTYLACJA MECHANICZNA

MIEJSCE PODŁĄCZENIA OKAPU KUCHENNEGO

UWAGA:

- POWIERZCHNIE LICZONE WEDŁUG NORMY PN-ISO 9836
- ZE WZGLĘDU NA TRWAŁOŚĆ PRACE PROJEKTOWE POWIERZCHNIE I LUB WYMIARY MOGĄ ULEĆ ZMIANIE
- WYPOSAŻENIE TYLKO W CELACH PREZENTACJI, NIE STANOWI ZOBOWIĄZANIA UMOWNEGO
- NINIEJSZY PROJEKT NIE STANOWI OFERTY W ROZUMIENIU PRZEPISÓW KODEKSU CYWILNEGO
- WYJŚCIE NA TARAS/LOGGIE - MOŻLIWA RÓŻNICA POZIOMÓW
- PIONY KANALIZACYJNE I PIONY WENTYLACYJNE STANOWIĄ CZĘŚĆ WSPÓLNĄ INSTALACJI BUDYNKU
- W PRZYPADKU WYSTĘPOWANIA OTWORU REWIZYJNEGO NA PIONIE, MUSI BYĆ ZAPEWNIONY DOSTĘP DO NIEGO, ZGODNIE Z DOKUMENTACJĄ TECHNICZNĄ
- W PRZYPADKU WYSTĘPOWANIA PODWÓJNYCH DRZWI BALKONOWYCH TYLKO JEDNO SKRZYDŁO DRZWIOWE JEST WYPOSAŻONE W KLAMKĘ