



POZIOM I

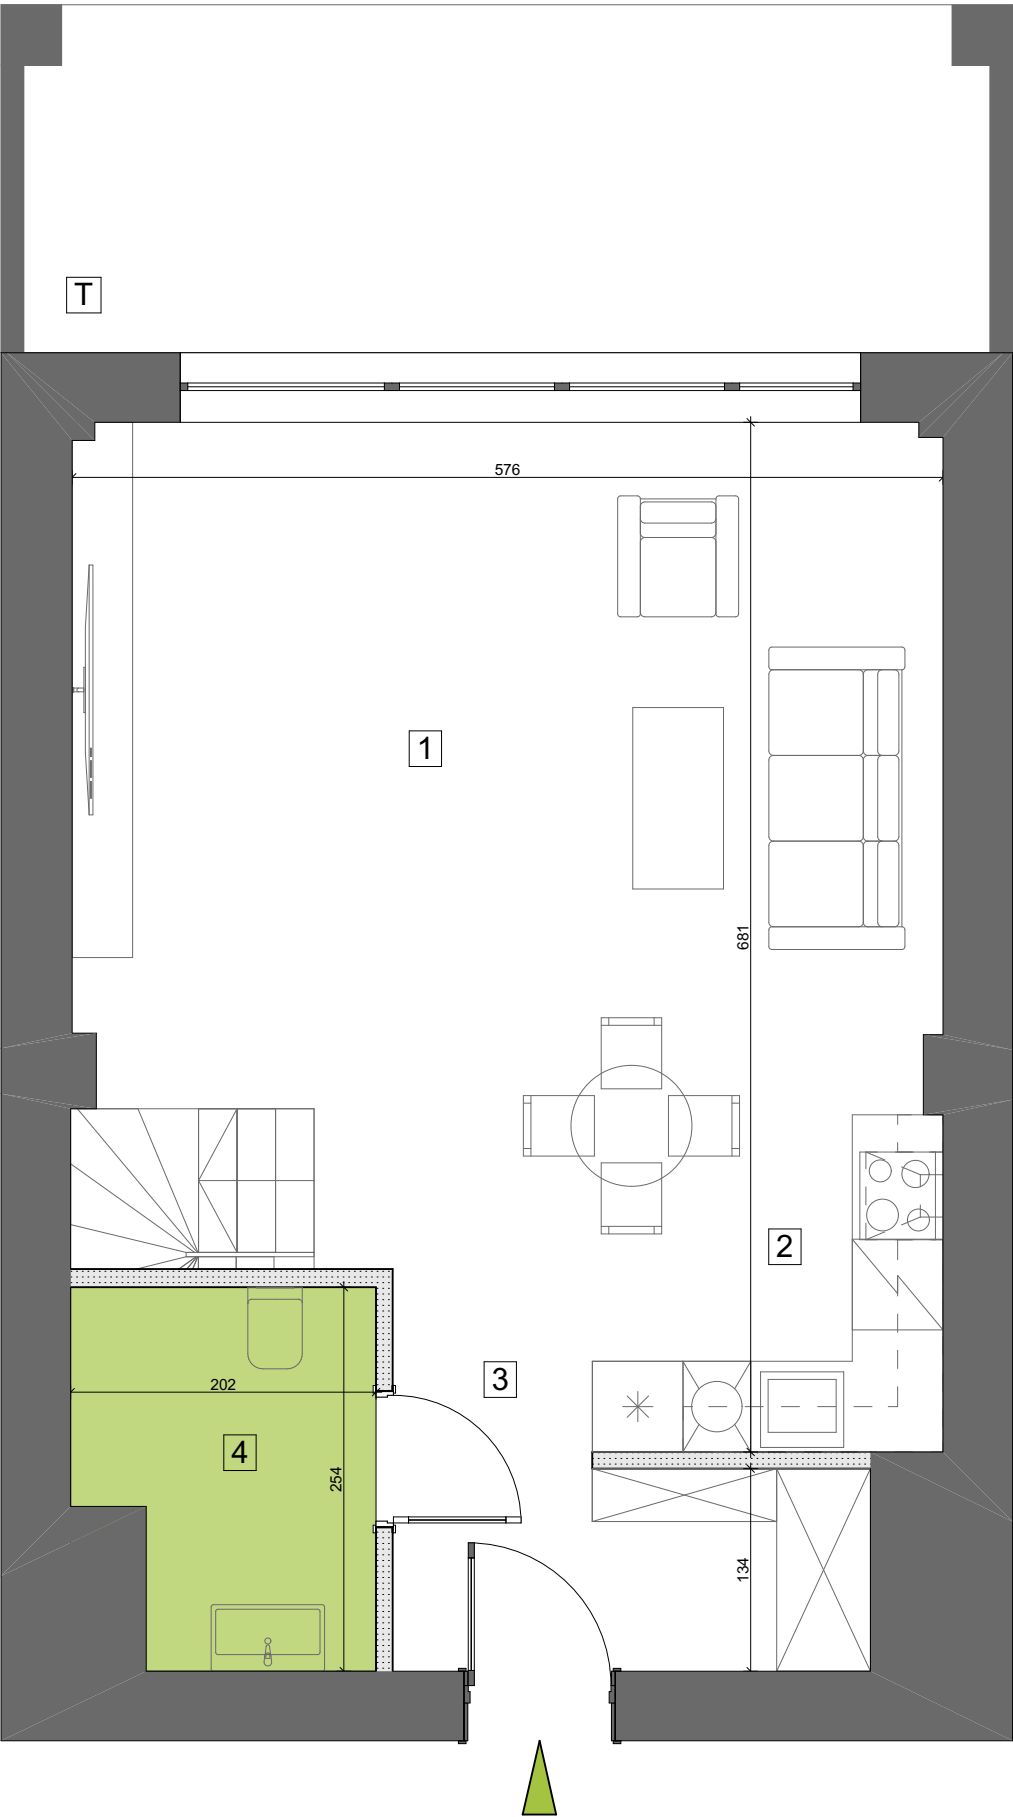


POZIOM II

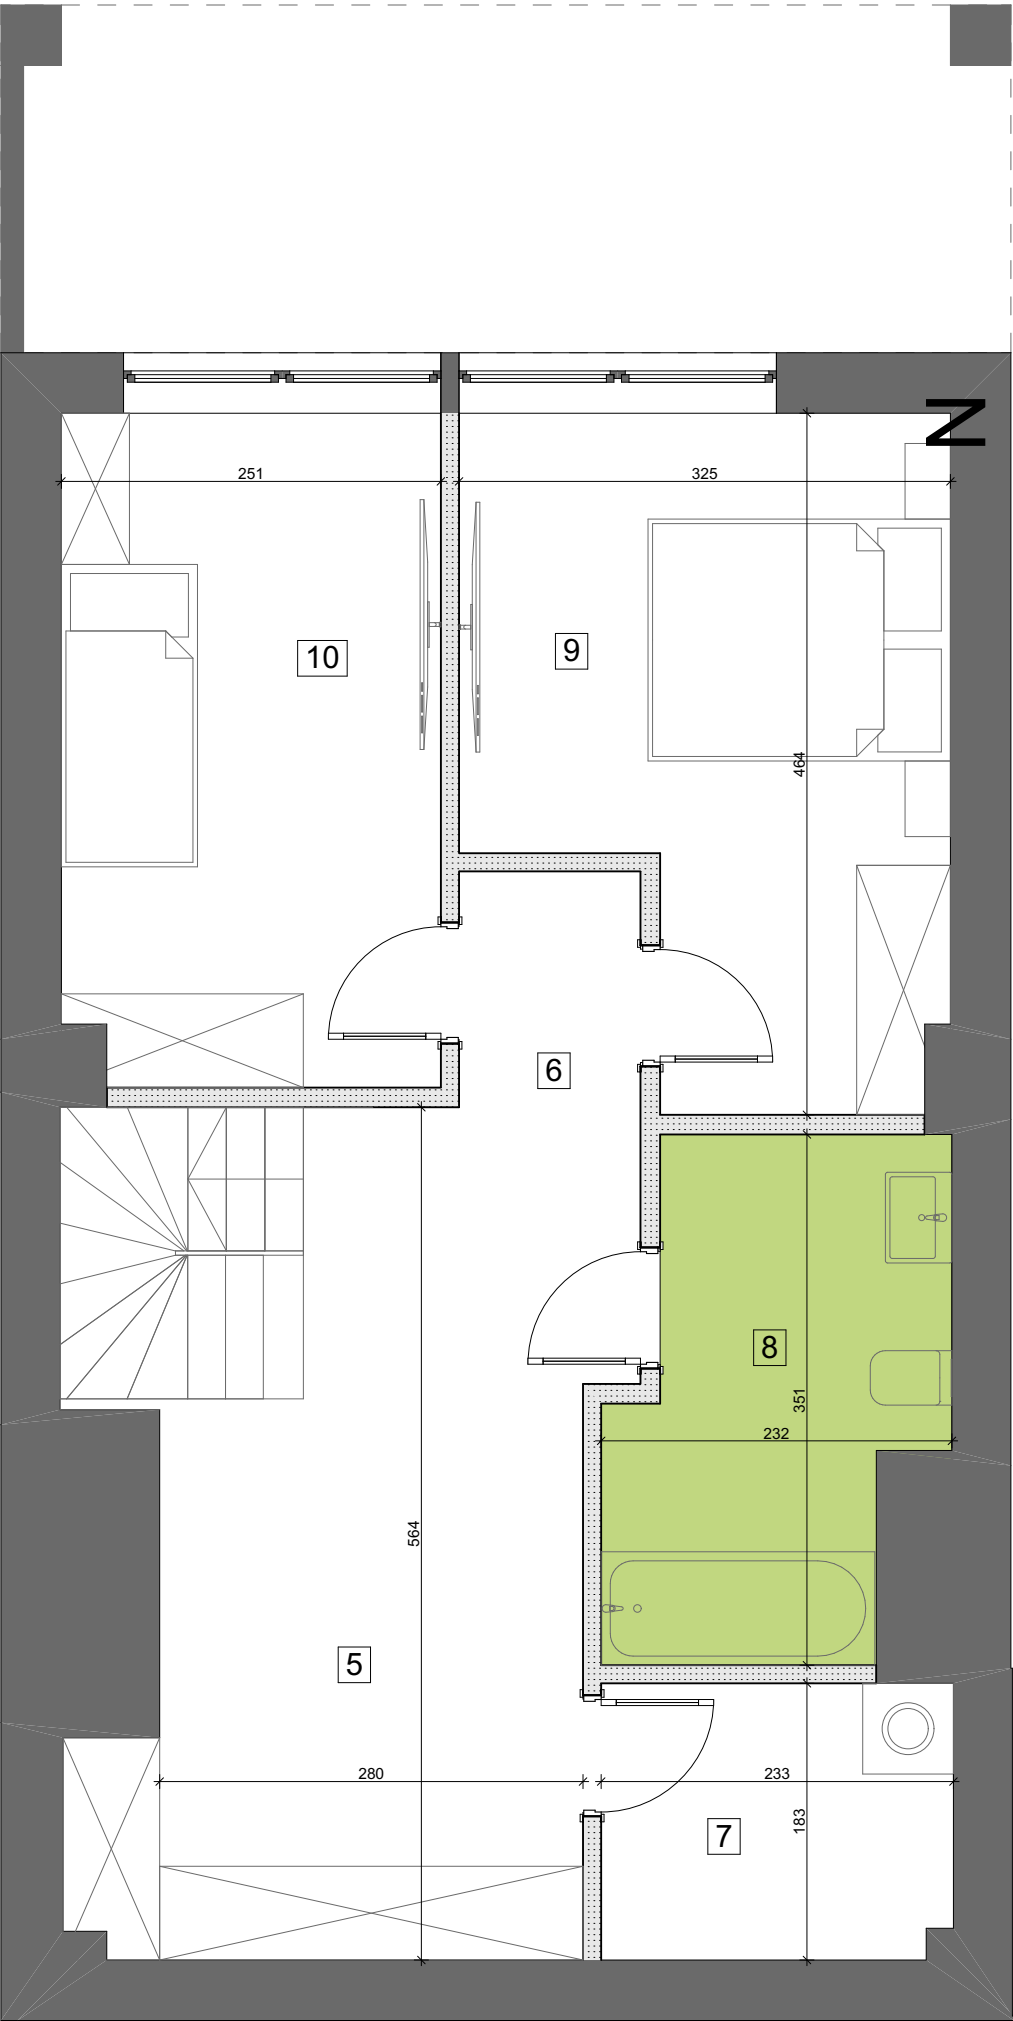

BUDYNEK MIESZKALNY WIELORODZINNY

BIURO SPRZEDAŻY
ul. Orzechowa 3
94-251 Łódź

LOKALIZACJA APARTAMENTU WZGLĘDEM CAŁOŚCI
INWESTYCJI:

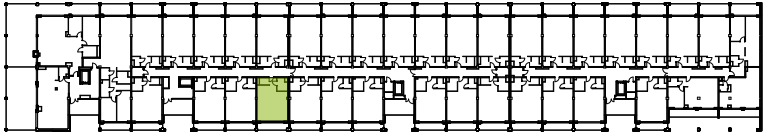

ZESTAWIENIE POWIERZCHNI:

POZIOM I			POZIOM II		
1	pok. dzienny+jadalnia	25,24 m ²	5	garderoba	11,25 m ²
2	aneks kuchenny	6,84 m ²	6	korytarz	5,32 m ²
3	korytarz	9,63 m ²	7	pralnia/ suszarnia	3,83 m ²
4	wc	4,53 m ²	8	łazienka	7,01 m ²
			9	pokój	12,81 m ²
			10	pokój	11,12 m ²

klatka	2
kondygnacja	1
ilość pokoi	3
powierzchnia	97,58 m ²
powierzchnia tarasu T	7,02 m ²

K2.I.7

NR MIESZKANIA:

32

Apartamenty Zdrowie Sp. z o.o.Sp. K.
Aleja Prymasa Tysiąclecia 48A
01-241 Warszawa



APARTAMENTY
— ZDROWIE —
Wyjątkowe miejsce w Łodzi