


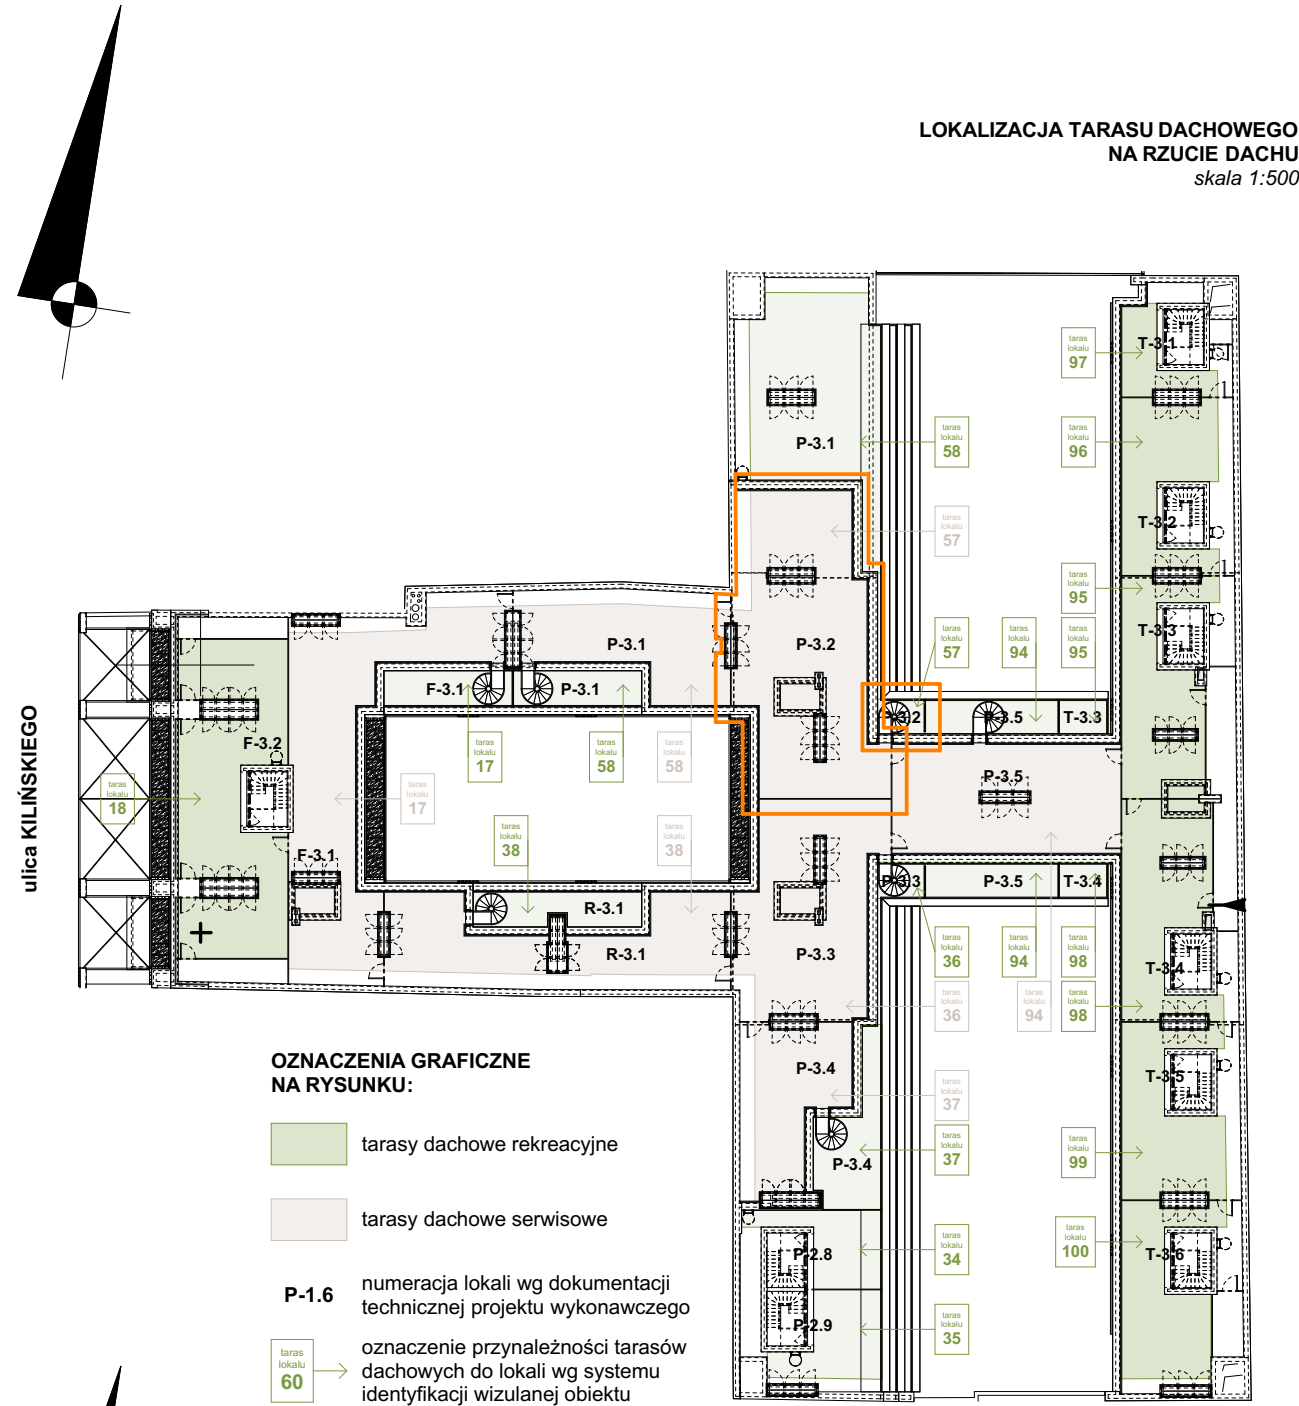

Oznaczenie lokalu	Nr pomieszczenia	Nazwa pomieszczenia	Powierzchnia [m2]
P-3.2	1	przedpokój	1,7
	2	łazienka	4,9
	3	pokój dzienny z aneksem kuchennym	27,2
	4	korytarz	3,9
	5	gabinet z holem windowym	11,1
	6	sydialnia	19,4
	7	łazienka	5,2
	8	sydialnia	12,3
			85,7 m²
		POWIERZCHNIA WEWNĘTRZNA: (w świetle wykonanych elementów konstrukcji)	87,7
		Powierzchnia dodatkowa:	6,8
		- balkon	7,5
		- taras rekreacyjny	150,8
		- taras serwisowy	

kondygnacja

lokalizacja na planie budynku

liczba porządkowa / oznaczenie lokalu mieszkalnego

rozkład (fotod pokoi) lokalu mieszkalnego

III PIĘTRO

oficyna poprzeczna

90

P-3.2

lokal mieszkalny

1-piętrowy

4 pokoje

