

Developer:  
Biuro Sprzedaży:


**HSD**  
inwestycje

Zespół 24 budynków jednorodzinnych  
w zabudowie bliźniaczej  
oraz 2 budynków wolnostojących  
przy ul. Paszkowskiego w Krakowie.


**MIESZKANIE NR 48**

I PIĘTRO  
BUDYNEK nr 13a


**4 POKOJE**

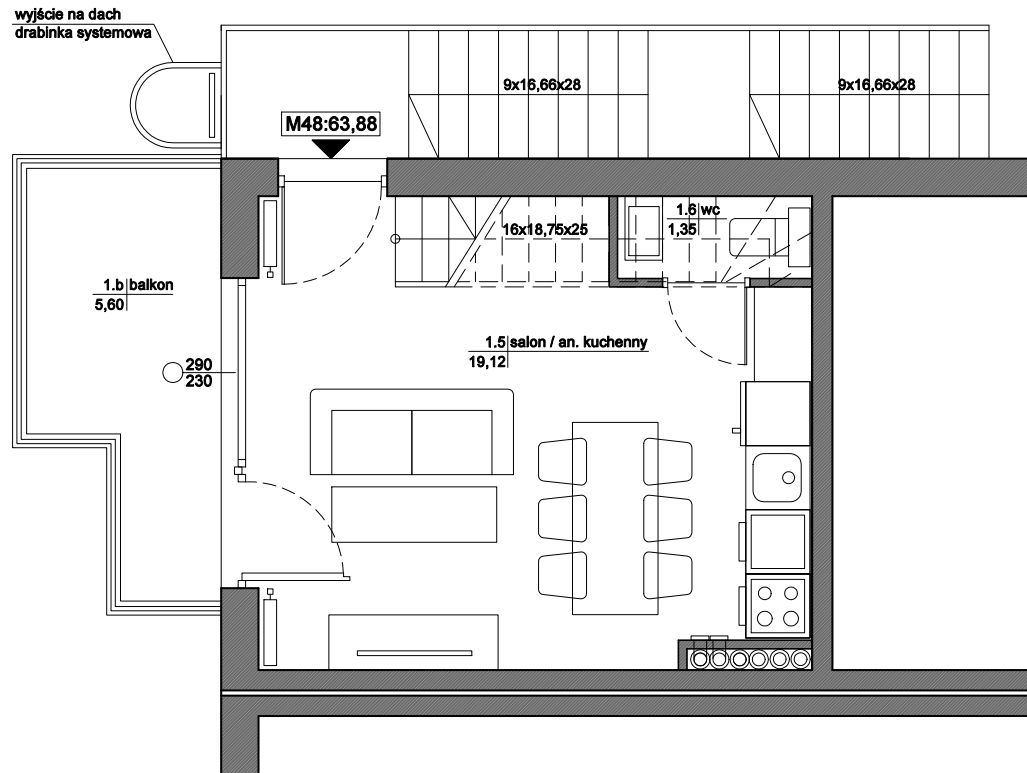

I POZIOM MIESZKANIA

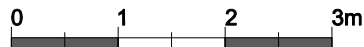

SKALA 1:50

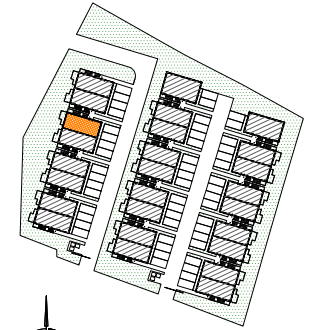

**MIESZKANIE nr 48**

1.5	SALON / ANEKS KUCH.	19,12 m <sup>2</sup>
1.6	WC	1,35 m <sup>2</sup>
2.1	HALL	7,13 m <sup>2</sup>
2.2	ŁAZIENKA	3,93 m <sup>2</sup>
2.3	SYPIALNIA	12,61 m <sup>2</sup>
2.4	SYPIALNIA	10,86 m <sup>2</sup>
2.5	SYPIALNIA	8,88 m <sup>2</sup>
<b>RAZEM:</b>		<b>63,88 m<sup>2</sup></b>
1.b	BALKON	5,60 m <sup>2</sup>

Powierzchnia pomieszczeń liczona  
wg normy PN-ISO 9836; 1997

Powierzchnia mieszkań może ulec zmianie.

Pokazana aranżacja pomieszczeń jest  
przykładowa.

Przedstawione plany nie stanowią oferty  
handlowej w rozumieniu kodeksu cywilnego.

Główny Projektant:  
mgr inż. arch. Marek Skołuba