

45,83 m²
2Pok.+AK


NOWY CZECHÓW KAMERALNA 3

www.nowyczehow.pl



LOKAL NR 173
ETAP B
PIĘTRO 6

1	korytarz	7,43 m ²
2	łazienka	4,27 m ²
3	sypialnia	12,69 m ²
4	salon+a.kuchenny	21,44 m ²
5	balkon	5,04 m ²

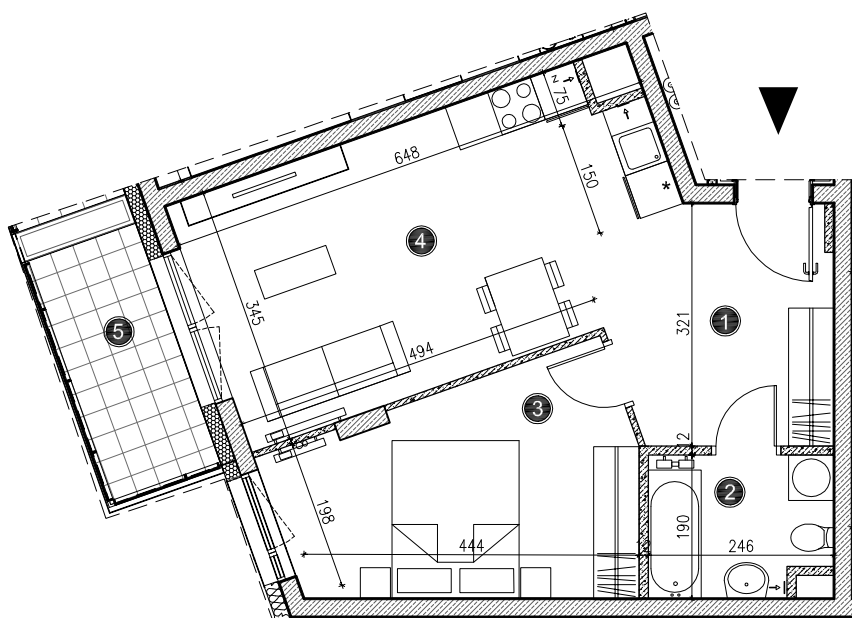


PN
SKALA 1:100

INWESTOR / BIURO SPRZEDAŻY


IMMOBILIA
P O L S K A

Immobilia Polska Group Sp. z o.o.
ul. Spokojna 2/U3, 20-074 Lublin
tel. 500 267 778
biuro@immobilia.com.pl

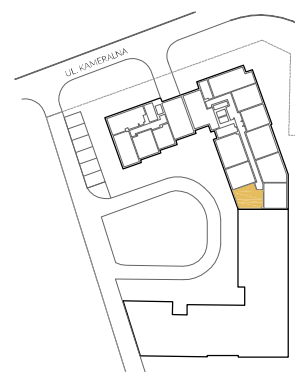

UWAGA:
KARTA MIESZKANIA OPRACOWANA NA PODSTAWIE PROJEKTU BUDOWLANEGO. ROZKŁAD I WIELKOŚĆ OKIEN, UMIEJSCOWIENIE I WIELKOŚĆ KANAŁÓW INSTALACYJNYCH, POWIERZCHNIE POMIESZCZEŃ MOGĄ ULEĆ NIEWIELKIEJ ZMIANIE. WYMIARY PODANE SĄ W STANIE SUROWYM BEZ WYKOŃCZENIA. POWIERZCHNIE UŻYTKOWE POMIESZCZEŃ PODANO W STANIE WYKOŃCZONYM ZGODNIE Z NORMĄ PN-ISO 9836.