**PARTER**



POZNAŃ, UL. ŚW. MICHAŁA 34

ETAP II

LOKAL NR:

34/3**2 POKOJE + ANEKS**

NR	NAZWA POM.	POW. [M ²]
1	hol	2,97
2	salon+aneks	21,55
3	sypialnia	8,40
4	łazienka	4,49
	SUMA	37,41
5	ogródek	60,72

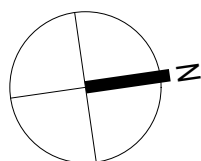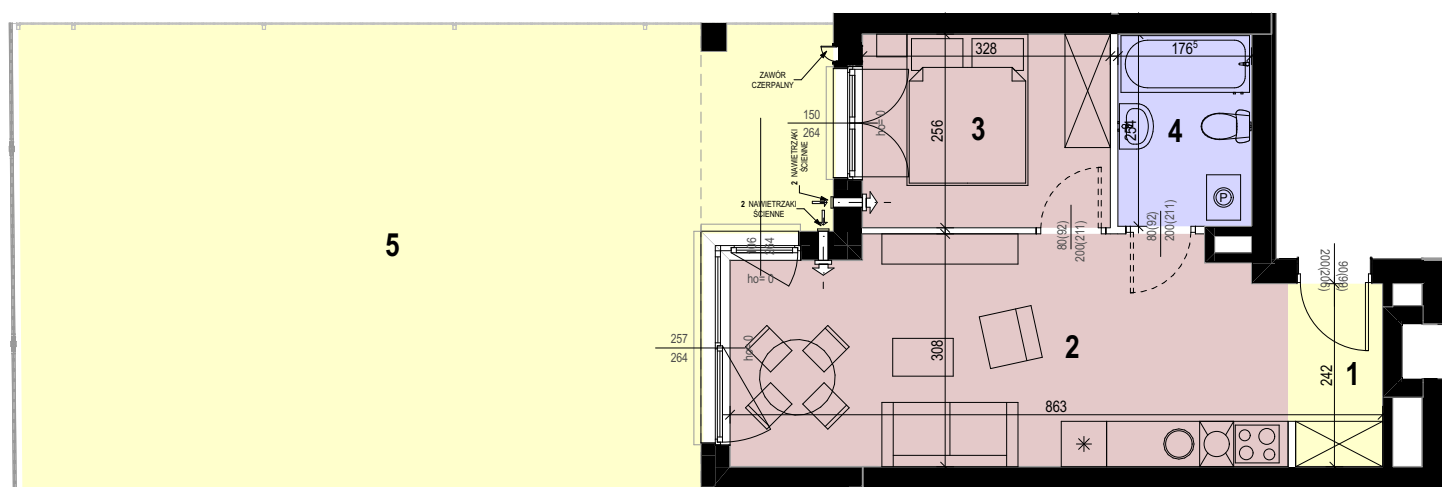

ŚCIANA DZIAŁOWA - możliwa przebudowa
 ŚCIANA KONSTRUKCYJNA / DZIAŁOWA / SZACHT INSTALACYJNY
 - brak możliwości przebudowy
 FIX DOLNA CZĘŚĆ OKNA NIEOTWIERALNA

0 m 5 m



Biuro Obsługi Klienta
 ul. Mostowa 23A/27, 61-854 Poznań
 (lokal usługowy na parterze
 wejście od ul. Dowbora - Muśnickiego)
 tel. +48 61 866 11 21 / +48 61 862 64 91
 biuro@konimpex-invest.pl / www.konimpex-invest.pl

Inwestor
 Konimpex-Invest Projekt 4 Sp. z o.o.
 ul. Mickiewicza 24, 62-500 Konin
 podmiot zależny od Konimpex-Invest Sp. z o.o.



PZFD
 Polski Związek
 Firm Deweloperskich



ŚW. MICHAŁA