


LOKAL MIESZKALNY NUMER 03 (C2.0.07)
BUDYNEK H
POWIERZCHNIA 48,15 m²
ILOŚĆ POKOI 3

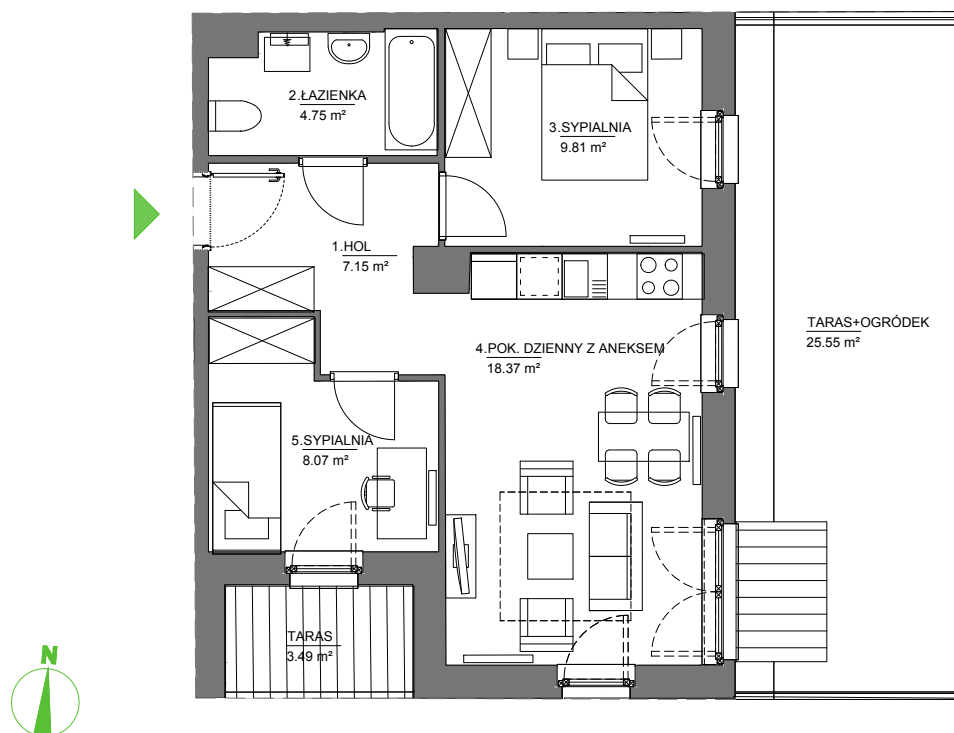

ARANŻACJA WNETRZA JEST PRZYKŁADOWA



NINIEJSZA OFERTA MA CHARAKTER INFORMACYJNY I NIE STANOWI OFERTY HANDLOWEJ W ROZUMIENIU ART. 66 §1 KODEKSU CYWILNEGO

UL. PASTEURA, KRAKÓW

PARTER

SKALA 1:100