


MARATOŃSKA 49


Lokalizacja inwestycji:

ul.Maratońska 49A


Łódź 93-503

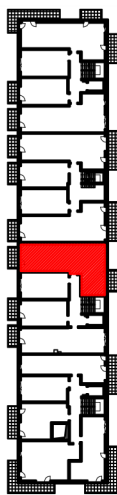

BUDYNEK B
PIĘTRO IV

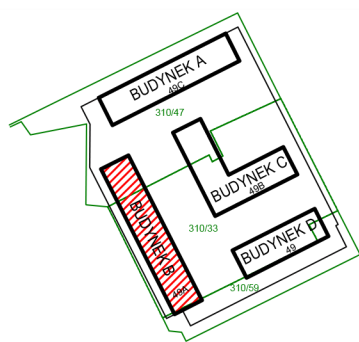

Inwestor:
Vision Development
ul. Piotrkowska 44
Łódź 93-228

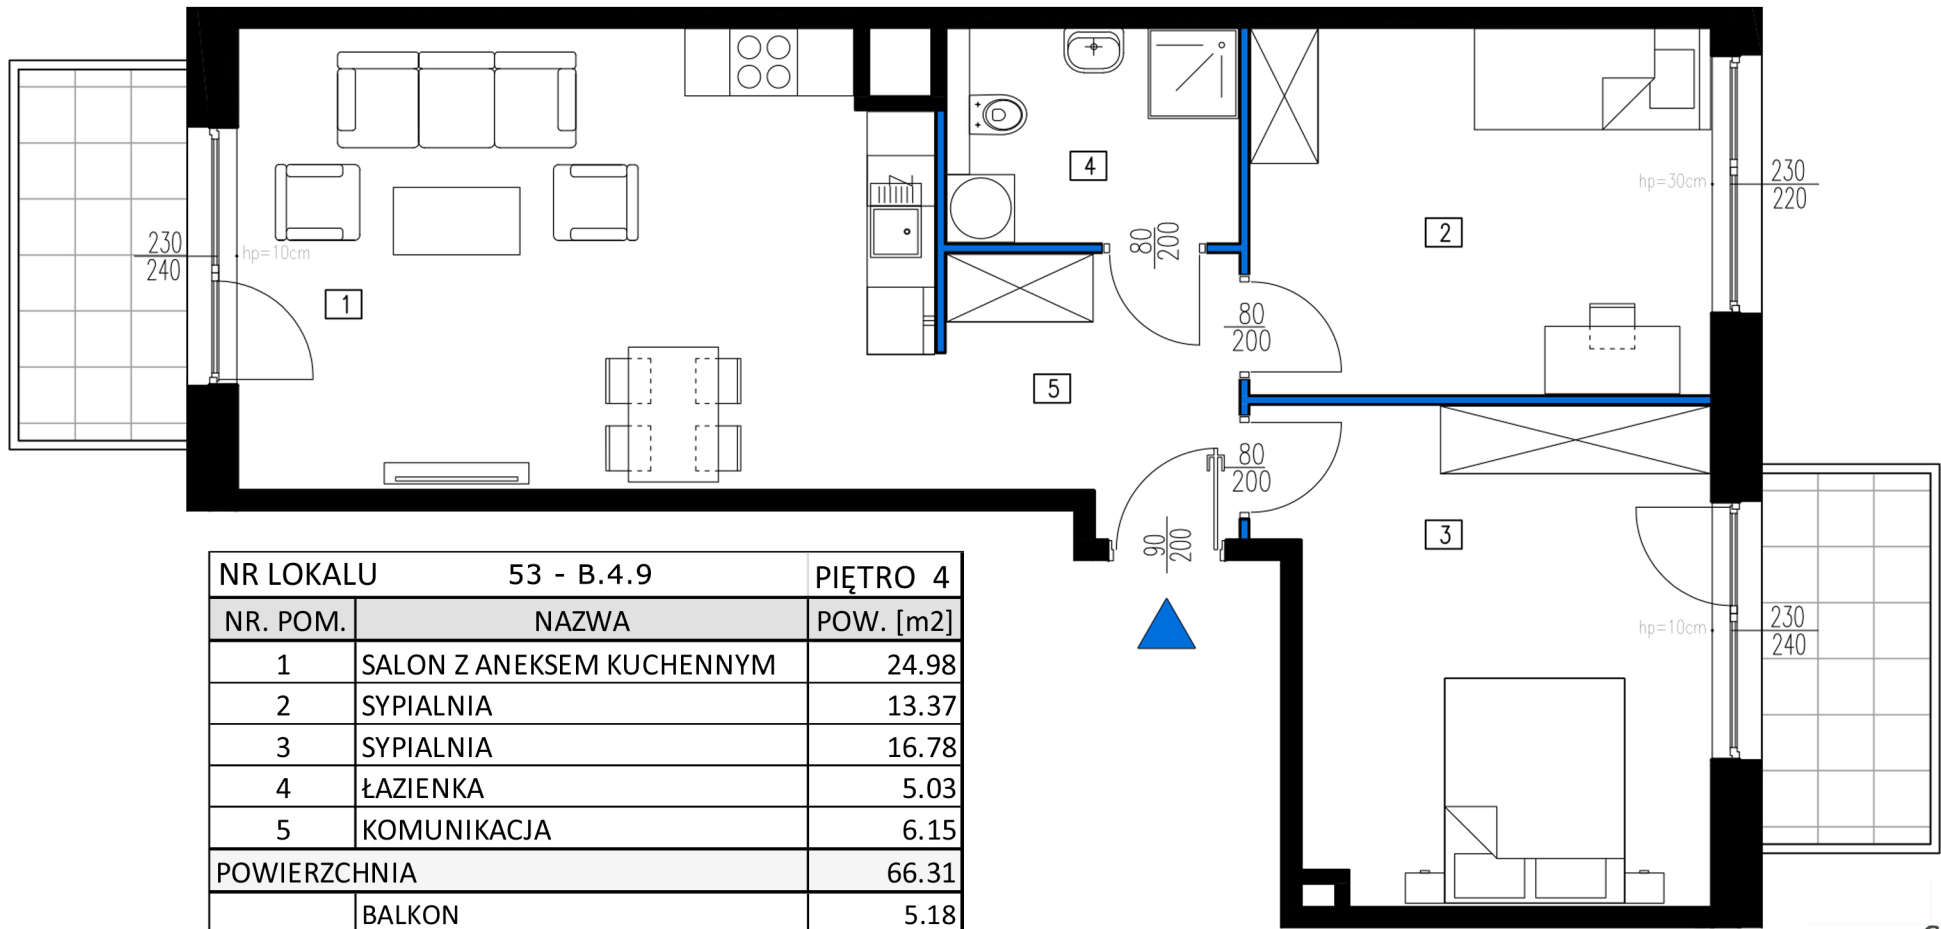

NR LOKALU	53 - B.4.9	PIĘTRO 4
NR. POM.	NAZWA	POW. [m2]
1	SALON Z ANEKSEM KUCHENNYM	24.98
2	SYPIALNIA	13.37
3	SYPIALNIA	16.78
4	ŁAZIENKA	5.03
5	KOMUNIKACJA	6.15
POWIERZCHNIA		66.31
	BALKON	5.18
	BALKON	5.17

Pomiar i obliczenie powierzchni użytkowych wykonano wg normy PN ISO 9836-2015

GEODETA UPRAWNIONY
Kamil Glejzer
Kamil Glejzer
Nr upr. 21373
tel. 609 374 298