



DIASFERA

Ł ó d z k a

A2.M.03



Piętro
0



Klatka
A2



Liczba pokoi
1



Balkon
Nie

01.	Hol	2,61 m ²
02.	Łazienka	4,41 m ²
03.	Salon z aneksem kuchennym	34,58 m ²

41,60 m²


Taras	2,49 m ²
Ogródek	5,66 m ²



DUDA
DEVELOPMENT
EST. 1997

Biurow Sprzedaży | ŁÓDŹ
ul. Kilińskiego 138
(naprzeciwko Hotelu Ambasador)
+48 605 505 995
diasfera@dudadevelopment.pl

Siedziba | POZNAŃ
ul. Grunwaldzka 52, Poznań
tel: +48 61 646 84 44
tel: +48 605 258 888
biuro@dudadevelopment.pl

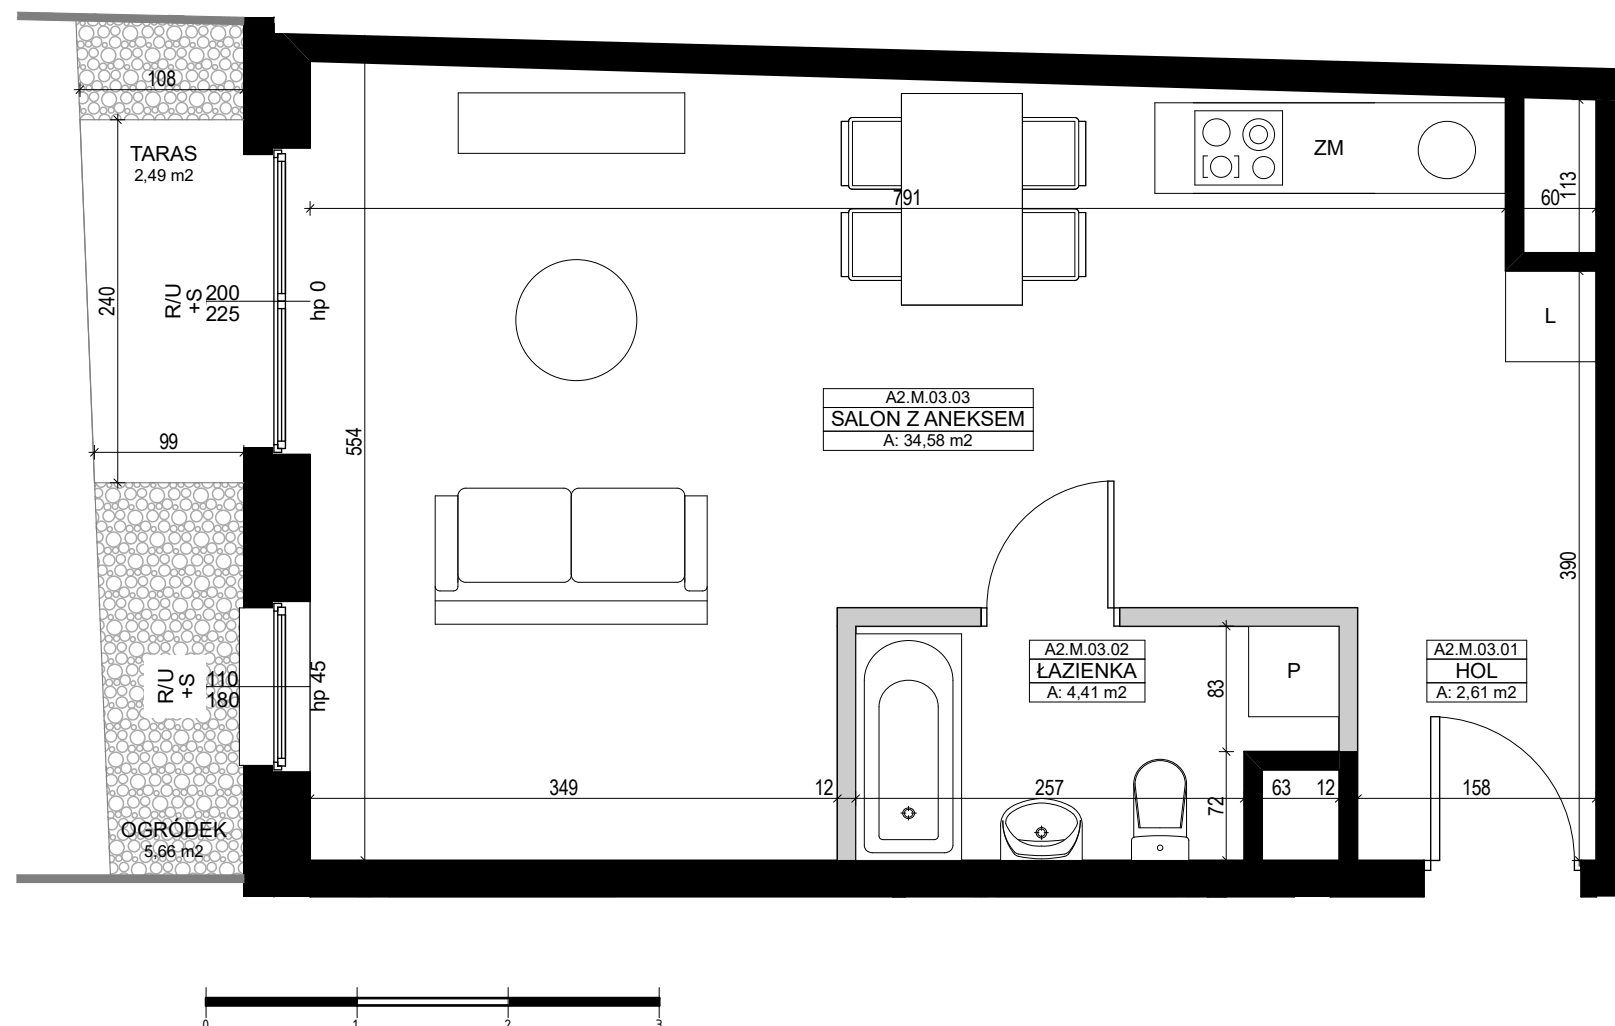


A2.M.03 PARTER

UL. TARGOWA/KILIŃSKIEGO
DZIAŁKA NUMER 18/3

Umieblowanie pomieszczeń ma charakter poglądowy ilustrujący gabaryty przestrzeni i nie stanowi oferty handlowej.

Podana na karcie powierzchnia pomieszczeń jest powierzchnią projektowaną i może nieznacznie odbiegać od powierzchni w zrealizowanym obiekcie.


Obmiar powierzchni użytkowej lokalu mieszkalnego przeprowadzono zgodnie z normą PN-ISO 9836: 1997

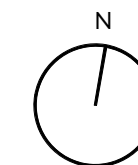

LEGENDA

U- Okno uchylne
R- Okno rozwiernie
S- Okno stałe

Ściany z możliwością rozbiórki
Ściany bez możliwości rozbiórki

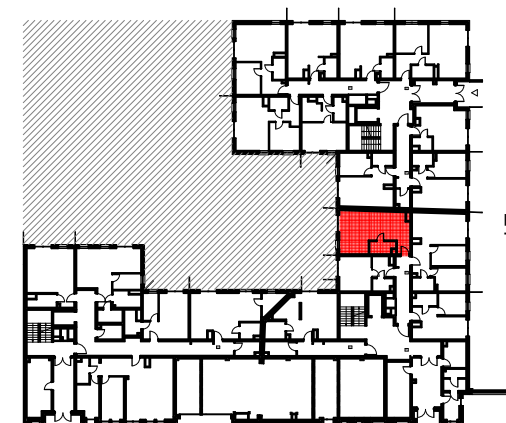

WWW.DIASFERA.PL