



Lilia

Budynek mieszkalny wielorodzinny na osiedlu Nowe Żerniki we Wrocławiu, ul. Hansa Poelziga 14 dz. nr 62/48, AM10, obręb Żerniki

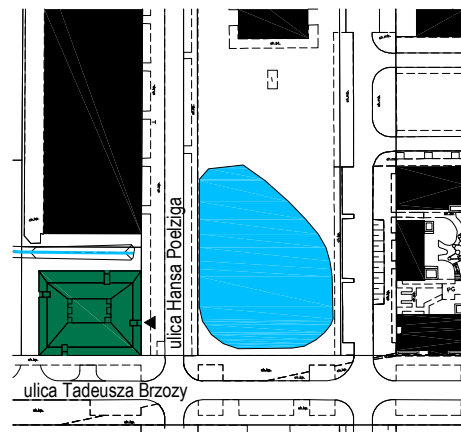

M07 1 Piętro | Mieszkanie nr 7 3 pokoje + aneks kuchenny

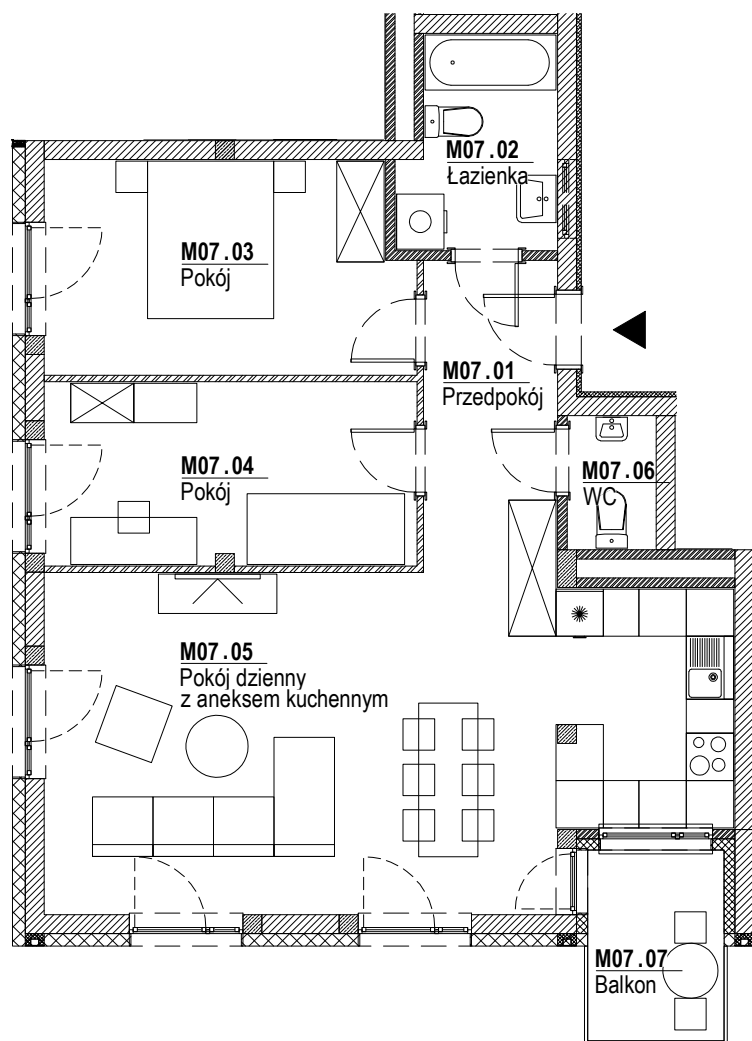

Lokalizacja budynku



Lokalizacja mieszkania - rzut

ZESTAWIENIE POWIERZCHNI

Nr	Nazwa	Pow.(m ²)
M07.01	Przedpokój	6.57
M07.02	Łazienka	4.92
M07.03	Pokój	12.15
M07.04	Pokój	10.78
M07.05	Pokój dzienny z aneksem kuchennym	34.64
M07.06	WC	1.81
SUMA CAŁKOWITA M07		70.87
M07.07	Balkon	4.19

Skala: 1:100



Strona 1/1

UWAGI:

1. Zastrzega się możliwość zmian w układach mieszkań i podanych powierzchniach zgodnie z zapisami umowy przedwstępnej.