



OSIEDLE GOSLOVE



E105

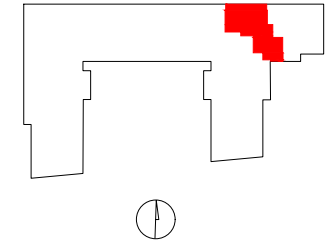

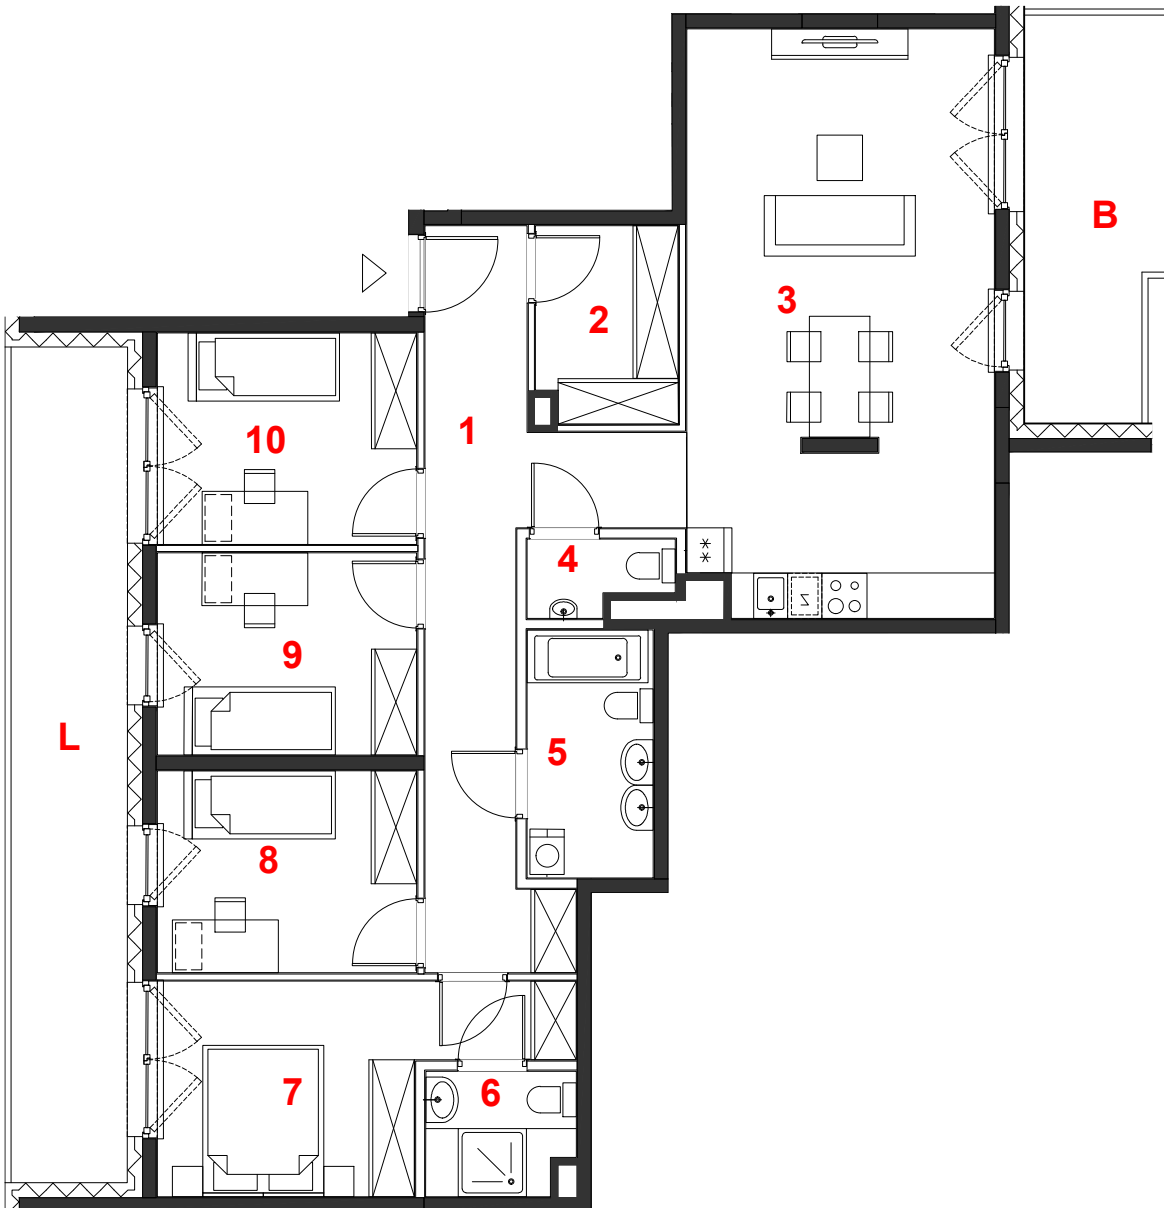


oznaczenie pomieszczeń		
01	hol	16.00 m ²
02	garderoba	4.82 m ²
03	pokój+aneks kuch.	31.16 m ²
04	wc	1.73 m ²
05	łazienka	5.47 m ²
06	łazienka	3.13 m ²
07	pokój	11.92 m ²
08	pokój	9.16 m ²
09	pokój	9.18 m ²
10	pokój	9.59 m ²
suma pow.uż.		102.16 m²
powierzchnia pod ściankami nadającymi się do demontażu		4.53 m ²
pow. lokalu		106.69 m²

mieszkanie	5 pokoi
	z aneksem
budynek	A
nr klatki	E
piętro	3
kondygnacja	4
balkon	9.67 m²
loggia	17.01 m²

Powierzchnie liczone wg PN-ISO 9836:2015. Karta katalogowa jest załącznikiem do umowy. UWAGA: Wymiary oraz instalacje wyrysowano na podstawie projektu budowlanego. Mogą nastąpić nieznaczne zmiany zgodnie z postanowieniami umowy deweloperskiej.

skala 1:100

 miejscowe obniżenie sufitu
 ściany działowe
 konstrukcja i szachty instalacyjne

PROFBUD

biuro@profbud.info
tel. 605 606 606

ARCHITEKCI DAWIDCZYK & PARTNERZY
 Okrzei 18/40 03-710 Warszawa
 www.iadp.pl poczta@iadp.pl
 tel.48227861389