

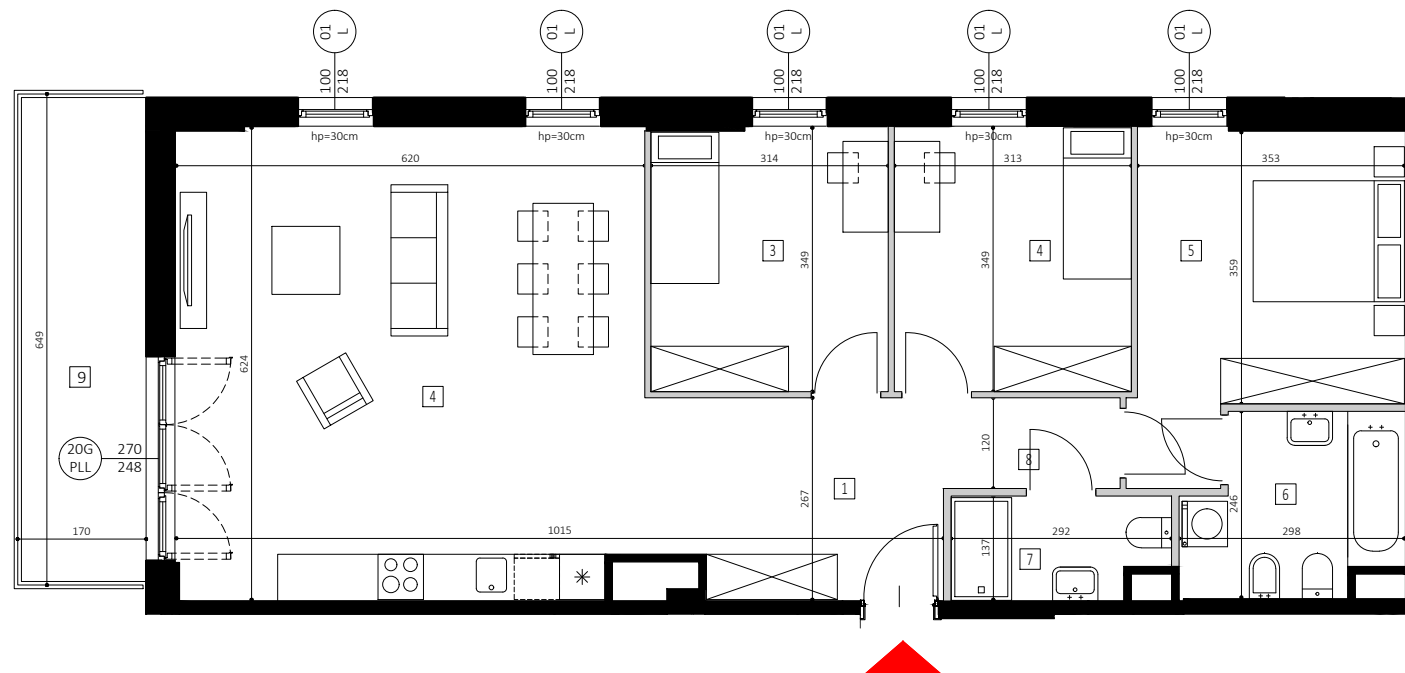


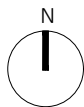

# CENTRAL HOUSE

MOKOTÓW / DOMANIEWSKA

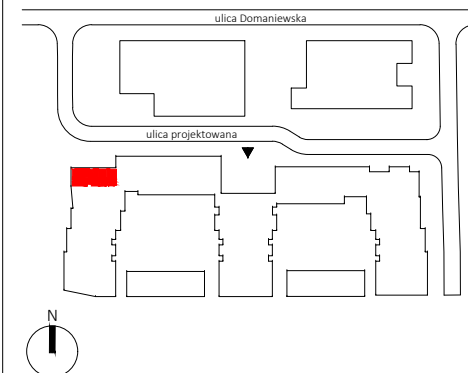

| PIĘTRO | KLATKA | NR MIESZKANIA |
|--------|--------|---------------|
| 1      | C      | 4             |

| POMIESZCZENIE               | POW. / m <sup>2</sup> / |
|-----------------------------|-------------------------|
| 1 HOL WEJŚCIOWY             | 10.27                   |
| 3 SYPIALNIA                 | 11.29                   |
| 4 SALON Z ANEKSEM KUCHENNYM | 38.48                   |
| 4 SYPIALNIA                 | 11.35                   |
| 5 SYPIALNIA                 | 14.59                   |
| 6 ŁAZIENKA                  | 6.55                    |
| 7 ŁAZIENKA                  | 3.98                    |
| 8 KOMUNIKACJA               | 3.00                    |
| 9 BALKON                    | 11.02                   |

**POW. UŻYTKOWA\*** 99.51 m<sup>2</sup>

**WYSOKOŚĆ POM.** 2.75 m

1. PRZEDSTAWIONE WYPOSAŻENIE I WYKOŃCZENIE JEST PRZYKŁADOWE I STANOWI JEDYNE JEDEN Z MOŻLIWYCH SPOSOBÓW ARANŻACJI.
2. POWIERZCHNIA UŻYTKOWA\* LOKALU MIESZKALNEGO LICZONA ZGODNIE Z NORMĄ PN-ISO 9836 JEST POWIERZCHNIĄ O POWIERZCHNI POD ŚCIANAMI DZIAŁALNOŚCI.
3. PLANOWANE POWIERZCHNIE, WYMIARY POMIESZCZEŃ, LOKALIZACJA PRZYBORÓW SANITARNYCH, ITP. ZOSTAŁY OPRACOWANE NA PODSTAWIE PROJEKTU BUDOWLANEGO, W ZWIĄZKU Z TYM MOGĄ ULEĆ NIEZNACZNEJ ZMIANIE W TRAKCIE PRAC BUDOWLANYCH.
4. WYSOKOŚĆ POMIESZCZENIA LICZONA JEST OD POZIOMU WYLEWKI DO SPÓDU STROPU ŻELBETOWEGO.
5. W LOKALU MOGĄ WYSTĘPOWAĆ LOKALNE OBNIŻENIA STROPU ZE WZGLĘDU NA KONSTRUKCJĘ BUDYNKU LUB INSTALACJE PROWADZONE W OBLUDOWIE.
6. DRZWI WEWNĘTRZNE, PRZYBORY SANITARNE ITP. NIE SĄ WYPOSAŻENIEM LOKALU, A ICH SCHEMAT UMIESZCZONO W CELACH INFORMACYJNYCH.
7. NINIJSZA KARTA MIESZKANIOWA MA CHARAKTER INFORMACYJNO-MARKETINGOWY I NIE STANOWI OFERTY HANDLOWEJ W ROZUMIENIU PRAWA - ART. 66 § 1 KODEKSU CYWILNEGO.

ARCHITEKT



DOŚWIADCZONY DEWELOPER



skala 1:100 /format A4/

