
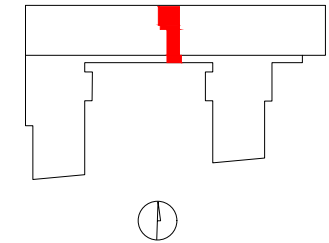


OSIEDLE GOSLOVE

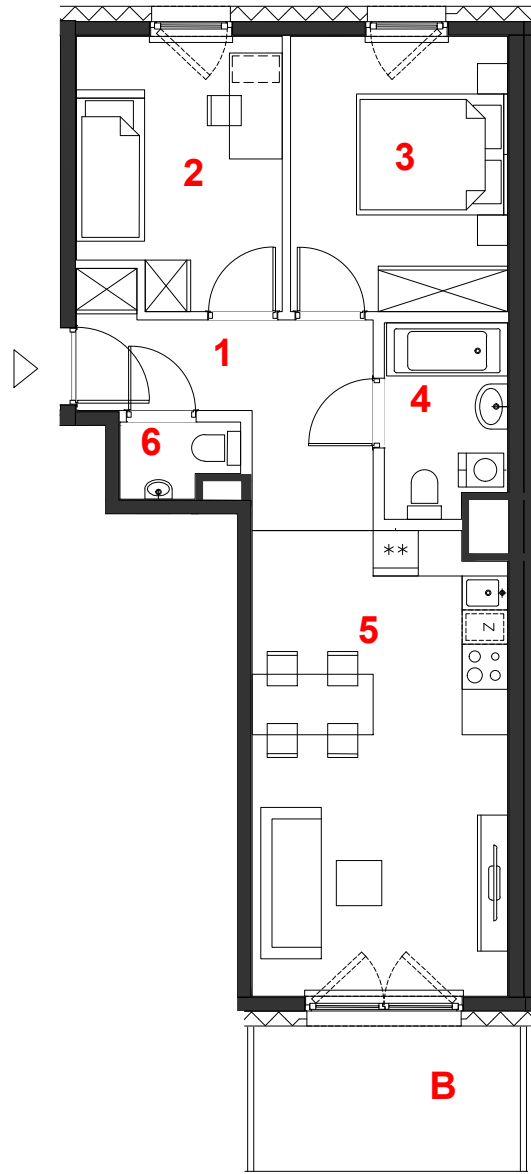

C064

mieszkanie	3 pokoje
	z aneksem
budynek	A
nr klatki	C
piętro	5
kondygnacja	6
balkon	6.77 m²

oznaczenie pomieszczeń

01	hol	7.78 m²
02	pokój	9.28 m²
03	pokój	10.45 m²
04	łazienka	4.01 m²
05	pokój+aneks kuch.	20.56 m²
06	wc	1.42 m²

suma pow.uż. **53.50 m²**


 

powierzchnia pod ściankami nadającymi się do demontażu 2.10 m²

pow. lokalu **55.60 m²**

Powierzchnie liczone wg PN-ISO 9836:2015. Karta katalogowa jest załącznikiem do umowy.
UWAGA: Wymiary oraz instalacje wyszowano na podstawie projektu budowlanego.

Mogą nastąpić nieznaczne zmiany zgodnie z postanowieniami umowy deweloperskiej.

skala 1:100

 miejscowe obniżenie sufitu
 ściany działowe
 konstrukcja i szachty instalacyjne

PROFBUD

biuro@profbud.info
tel. 605 606 606

ARCHITEKCI DAWIDCZYK & PARTNERZY
 Okrzei 18/40 03-710 Warszawa
 www.isdp.pl poczta@isdp.pl
 tel.48227861389