


# Koncertowa Dolina IV

Czechów, ul. Koncertowa 38a

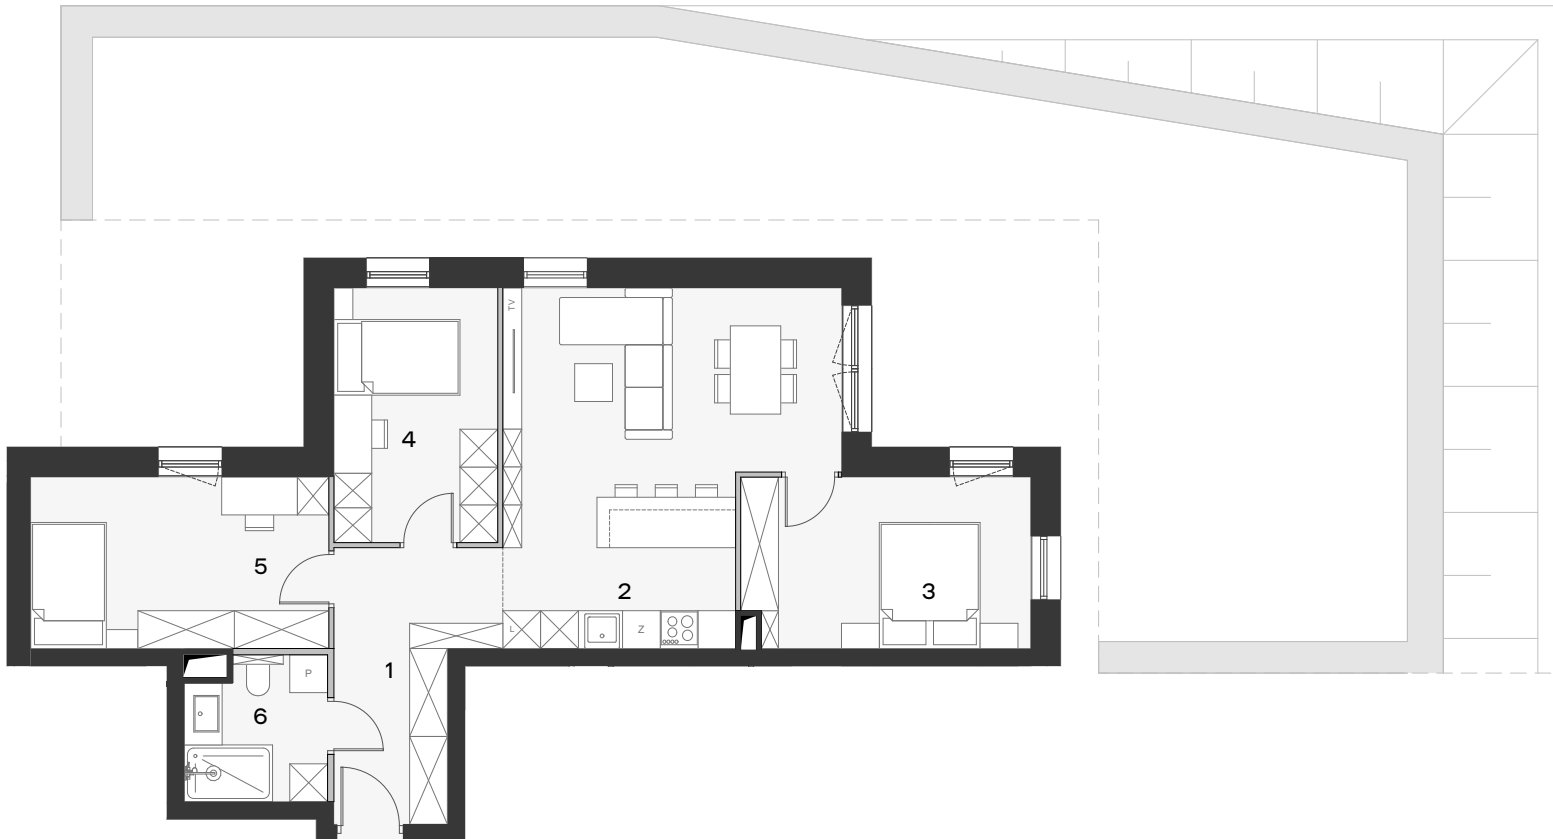

BUDYNEK	PIĘTRO	MIESZKANIE
<b>B-2</b>	<b>0</b>	<b>29</b>

POWIERZCHNIA

**75,99 m<sup>2</sup>**

1. PRZEDPOKÓJ	9,31 m <sup>2</sup>
2. P.DZIENNY+A.KUCH.	26,04 m <sup>2</sup>
3. SYPIALNIA	12,31 m <sup>2</sup>
4. POKÓJ	10,50 m <sup>2</sup>
5. POKÓJ	12,87 m <sup>2</sup>
6. ŁAZIENKA	4,96 m <sup>2</sup>

**RAZEM** 75,99 m<sup>2</sup>

**TARAS** wg PZT

Uwaga: Podane na rysunku wymiary oraz powierzchnie pomieszczeń mają charakter projektowy i mogą nieznacznie różnić się od wymiarów i powierzchni w wybudowanym budynku. Umeblowanie jest tylko wizualizacją i nie stanowi oferty handlowej - ma jedynie charakter poglądowy, przybliżający wielkość mieszkania.

