

Developer:  
Biuro Sprzedaży:


**HSD**  
inwestycje

Zespół 24 budynków jednorodzinnych  
w zabudowie bliźniaczej  
oraz 2 budynków wolnostojących  
przy ul. Paszkowskiego w Krakowie.


**MIESZKANIE NR 29**

PARTER  
BUDYNEK nr 8

**4 POKOJE**

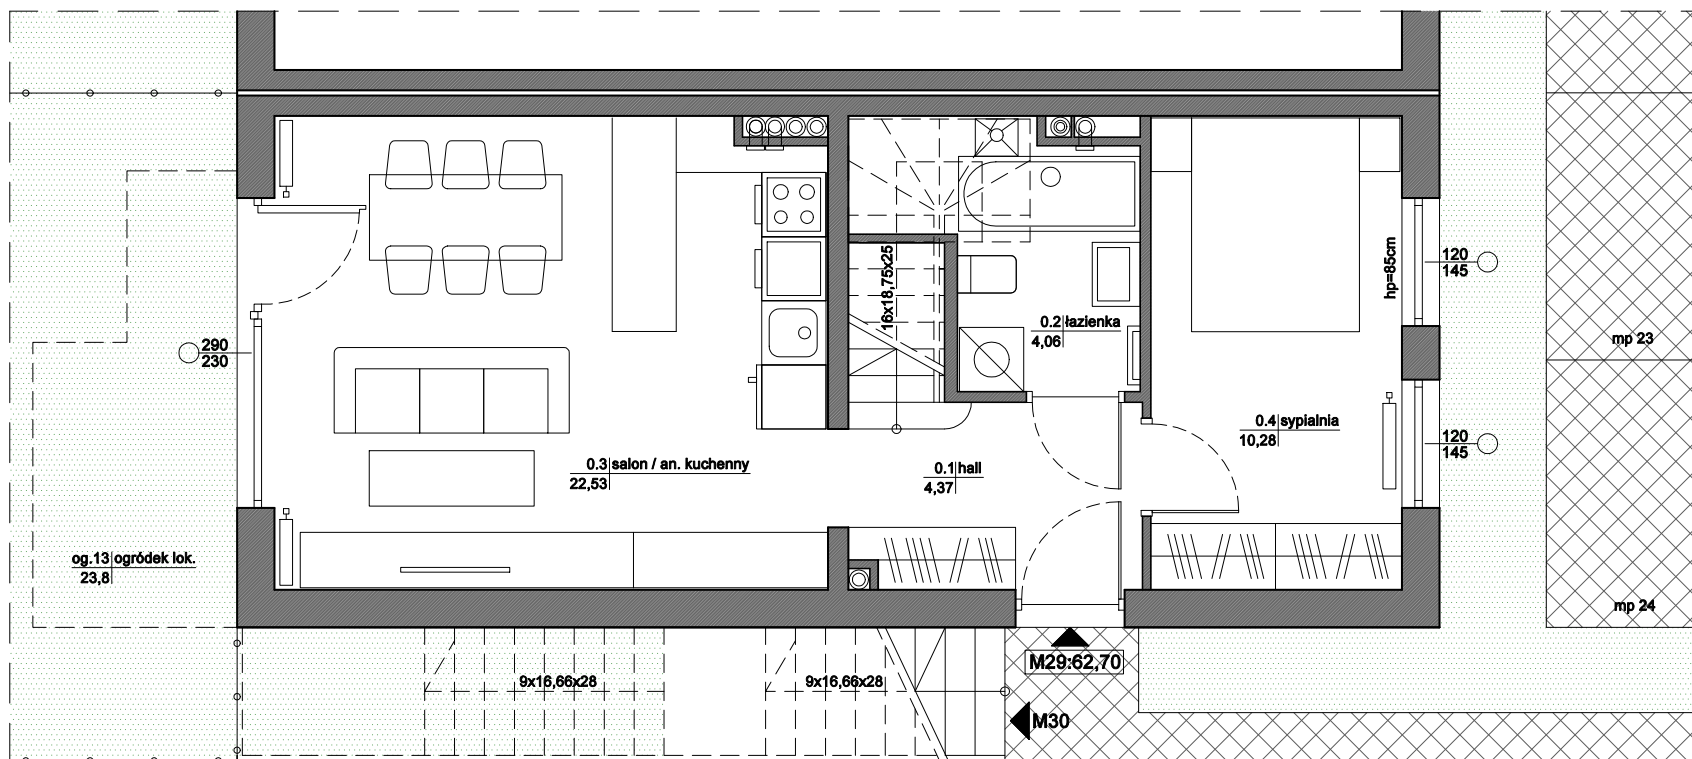

I POZIOM MIESZKANIA

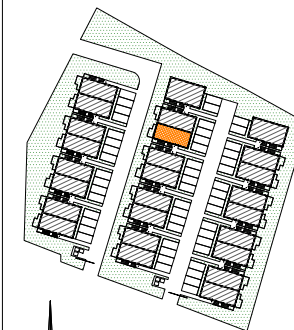

**MIESZKANIE nr 29**

0.1 HALL	4,37 m <sup>2</sup>
0.2 ŁAZIENKA	4,06 m <sup>2</sup>
0.3 SALON / ANEKS KUCH.	22,53 m <sup>2</sup>
0.4 SYPIALNIA	10,28 m <sup>2</sup>
1.1 HALL	5,04 m <sup>2</sup>
1.2 ŁAZIENKA	2,42 m <sup>2</sup>
1.3 SYPIALNIA	6,67 m <sup>2</sup>
1.4 SYPIALNIA	7,33 m <sup>2</sup>
<b>RAZEM:</b>	<b>62,70 m<sup>2</sup></b>
og.13 OGRÓDEK LOK.	23,8 m <sup>2</sup>

Powierzchnia pomieszczeń liczona  
wg normy PN-ISO 9836; 1997

Powierzchnia mieszkań może ulec zmianie.

Pokazana aranżacja pomieszczeń jest  
przykładowa.

Przedstawione plany nie stanowią oferty  
handlowej w rozumieniu kodeksu cywilnego.

Główny Projektant:  
mgr inż. arch. Marek Skołuba

0 1 2 3m

SKALA 1:50