



PARTER

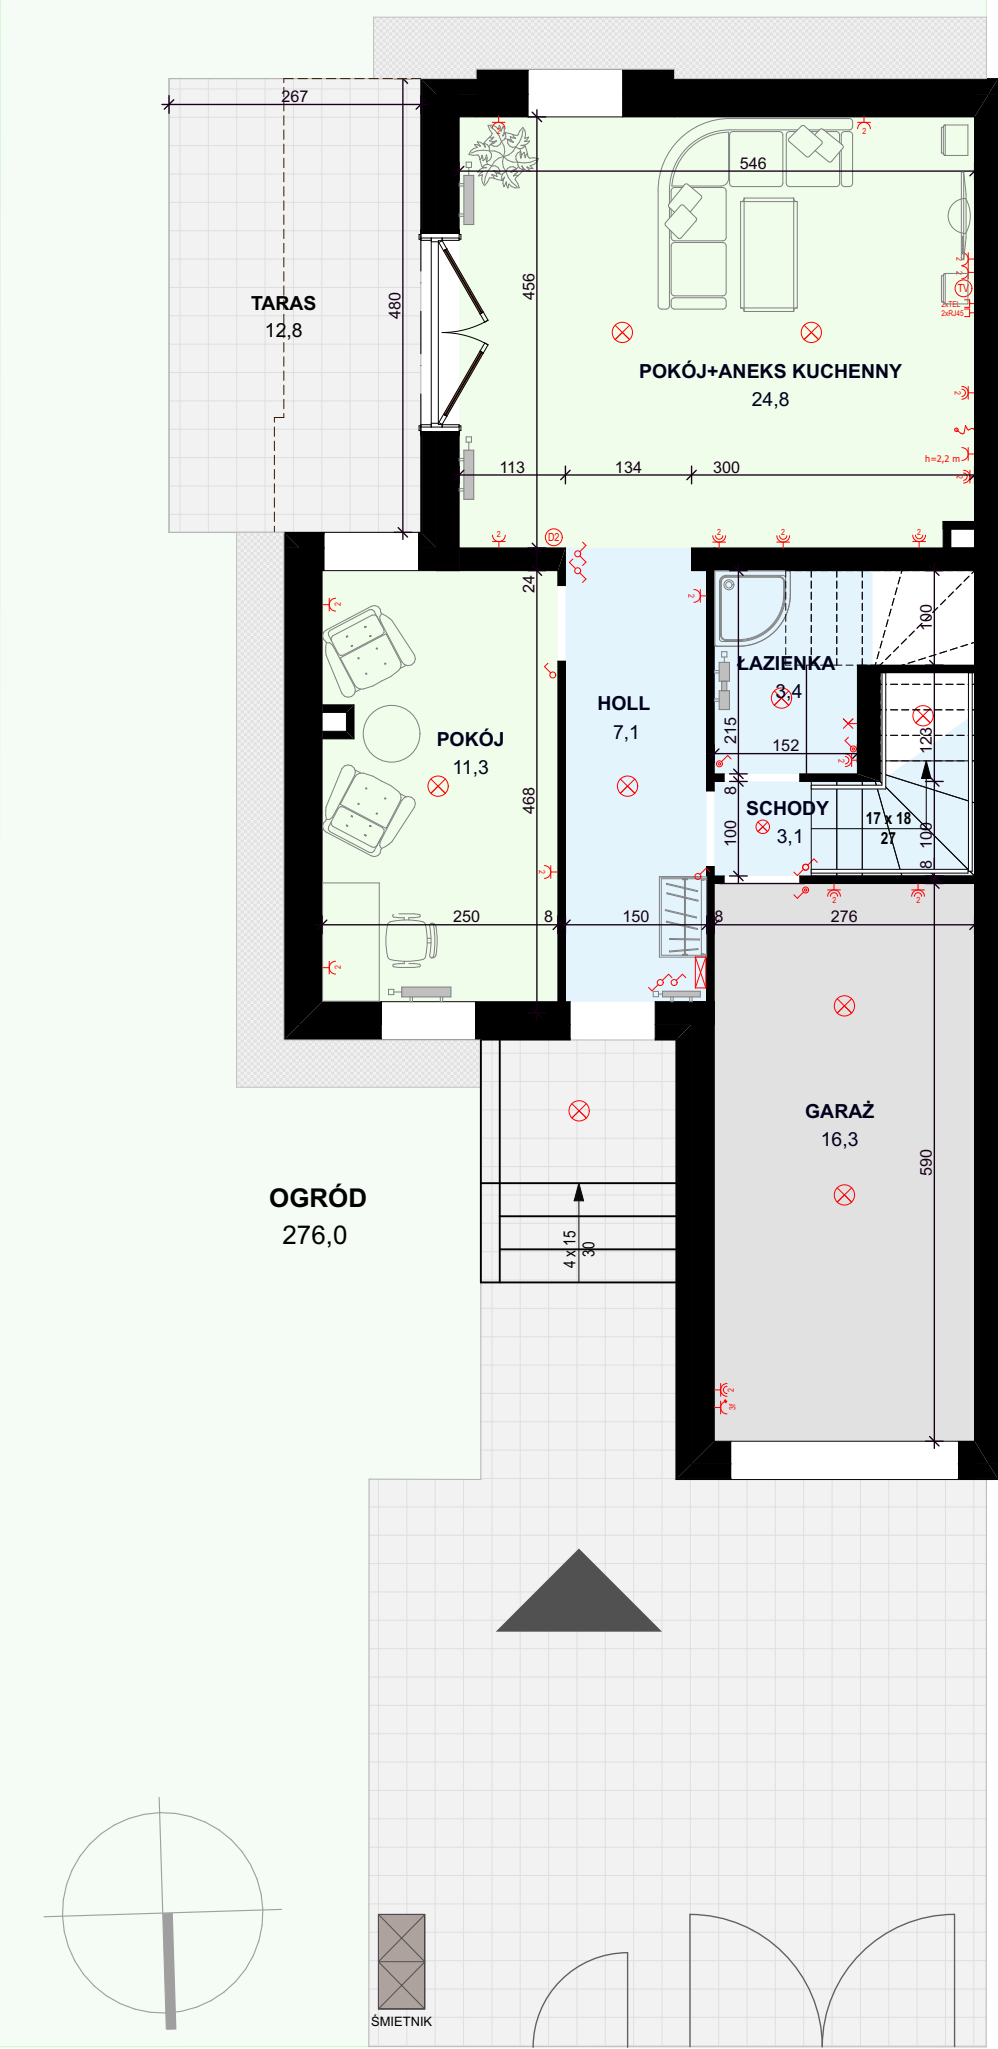


PODDASZE

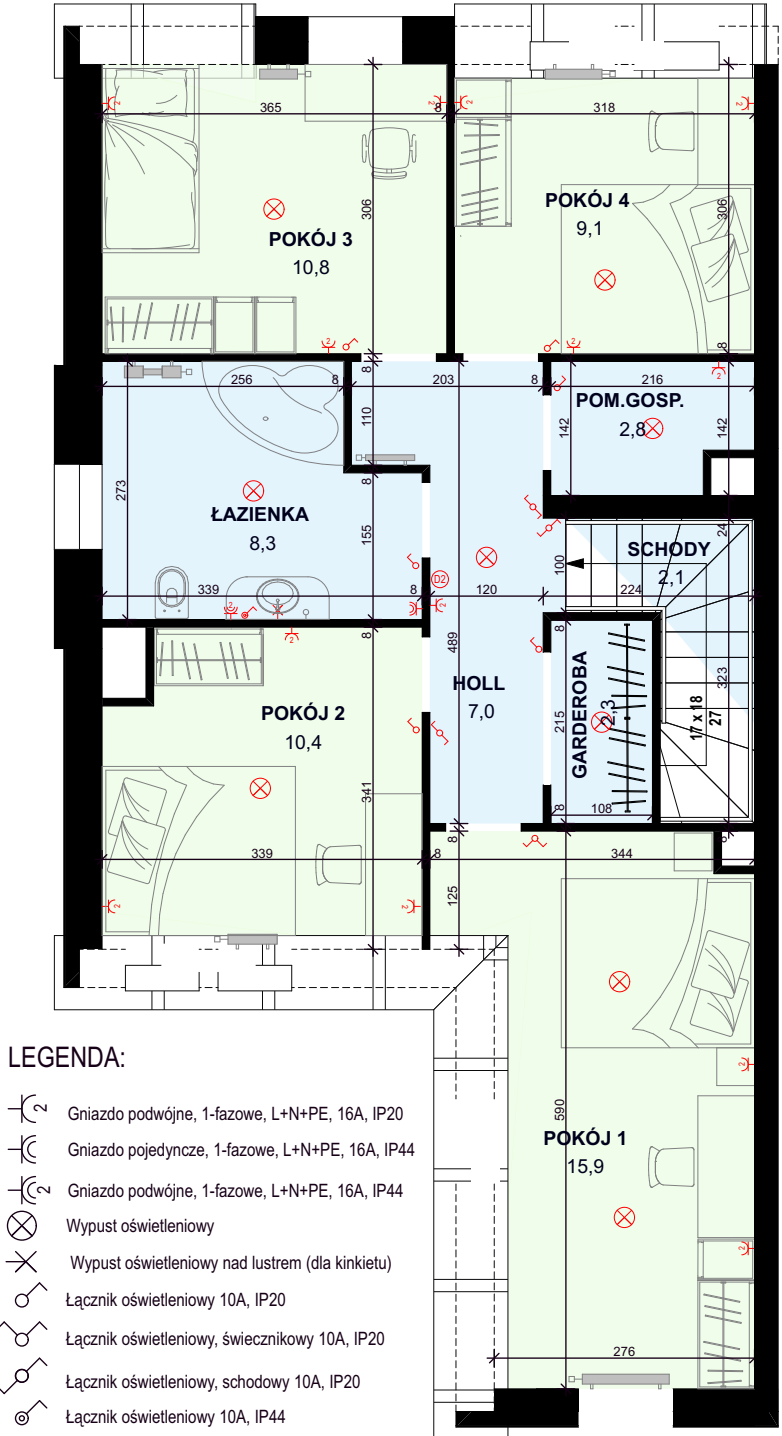

LEGENDA:

- Gniazdo podwójne, 1-fazowe, L+N+PE, 16A, IP20
- Gniazdo pojedyncze, 1-fazowe, L+N+PE, 16A, IP44
- Gniazdo podwójne, 1-fazowe, L+N+PE, 16A, IP44
- Wypust oświetleniowy
- Wypust oświetleniowy nad lustrem (dla kinkietu)
- Łącznik oświetleniowy 10A, IP20
- Łącznik oświetleniowy, świecznikowy 10A, IP20
- Łącznik oświetleniowy, schodowy 10A, IP20
- Łącznik oświetleniowy 10A, IP44

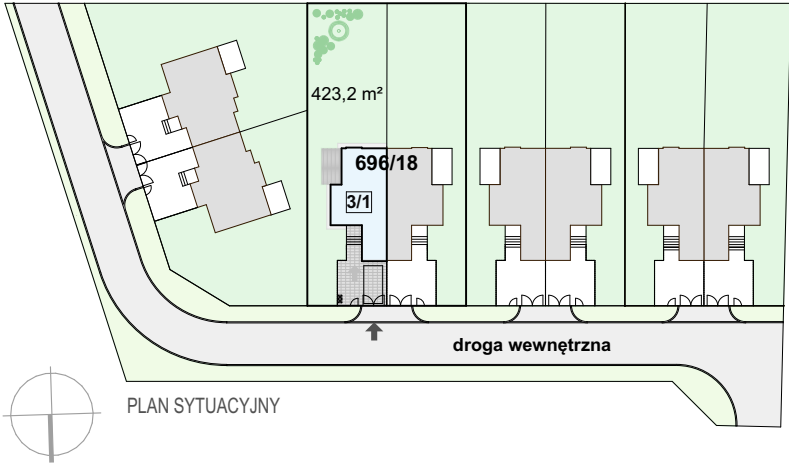

BUDYNEK MIESZKALNY JEDNORODZINNY

LOKAL NR 3/1

powierzchnia 134,7 m², działka nr 696/18 o powierzchni 423,2 m²

Parter
pow. 66,0 m²

Zestawienie powierzchni:

Holl	7,1 m²
Schody	3,1 m²
Łazienka	3,4 m²
Pokój+aneks kuchenny	24,8 m²
Pokój	11,3 m²
Garaż	16,3 m²
Razem	66,0 m²
Ogród	276,0 m²

Poddasze
pow. 68,7 m²

Zestawienie powierzchni:

Holl	7,0 m²
Schody	2,1 m²
Pomieszczenie gosp.	2,8 m²
Garderoba	2,3 m²
Łazienka	8,3 m²
Pokój 1	15,9 m²
Pokój 2	10,4 m²
Pokój 3	10,8 m²
Pokój 4	9,1 m²
Razem	68,7 m²



Dział Sprzedaży i Marketingu

tel: 61 84 64 060
www.agrobex.pl



ul. Cypriana Norwida 13
60-867 Poznań

michal.lewinski@pantarhei.pl
tel: +48 601 767 002

NINIEJSZE DANE SĄ POGLĄDOWE I MOGĄ ODBIEGAĆ OD OSTATECZNEGO PROJEKTU REALIZACYJNEGO