


ZAŁĄCZNIK NR 1
BUDYNEK 5
PARTER
APARTAMENT NR 2

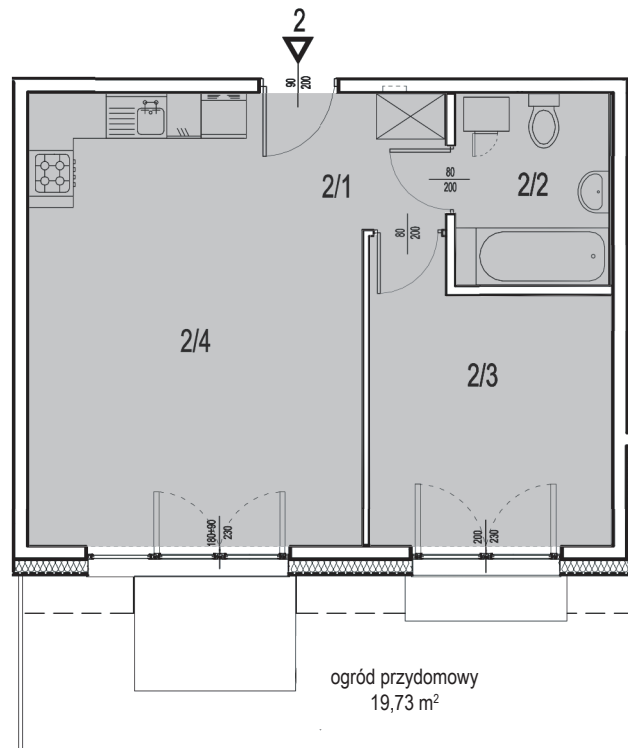

RZUT POZIOMY/SKALA 1:100




ZESTAWIENIE POWIERZCHNI POMIESZCZEŃ

Lp.	pomieszczenie	pow. użytkowa [m ²]
2/1	Przedpokój	4,48
2/2	Łazienka	5,04
2/3	Pokój	11,35
2/4	Pokój + aneks kuchenny	23,74
Apartament nr 2 [2 pok.]		44,61

ORIENTACJA/SKALA 1:1000

APARTAMENT NR 2

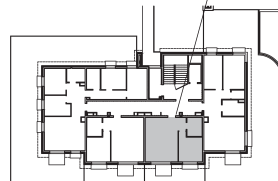

PLAN OSIEDLA 1:5000

