



Nr budynku	Adres	Kondygnacja	Opis mieszkania	Powierzchnia netto mieszkania
A	ul. BIRMAŃSKA 11/7	PIĘTRO I	2 pokoje + kuchnia	49.82 m ²


RZUT MIESZKANIA
skala 1:100

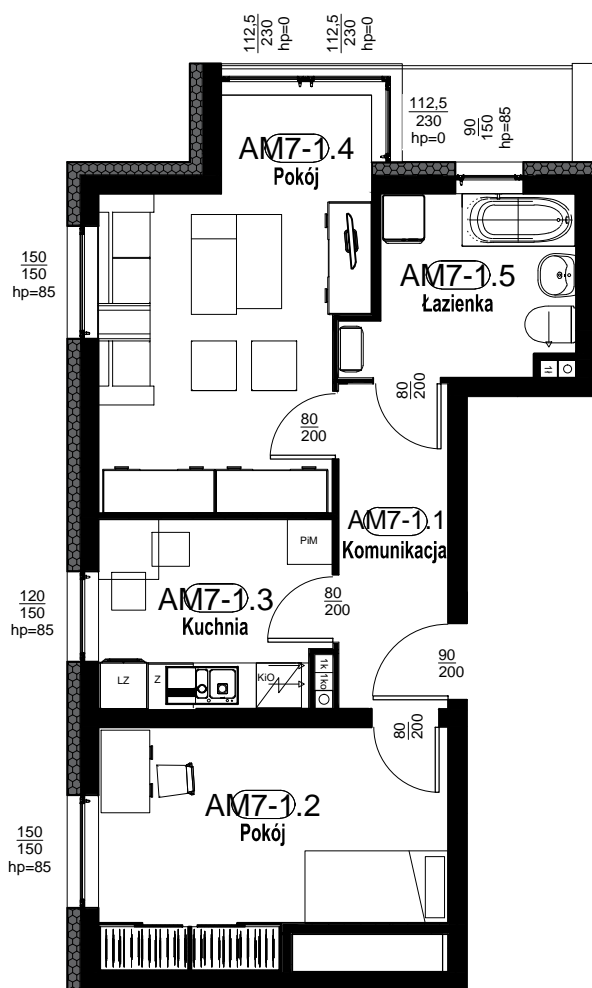

PLAN ZESPOŁU
skala 1:1000

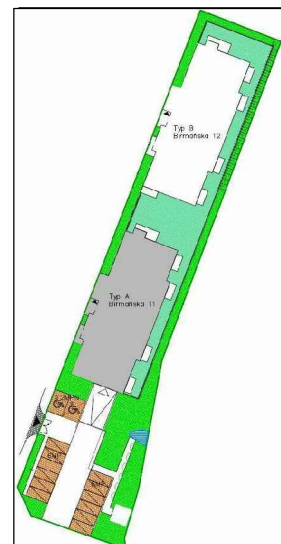

LOKALIZACJA W BUDYŃKU
skala 1:500

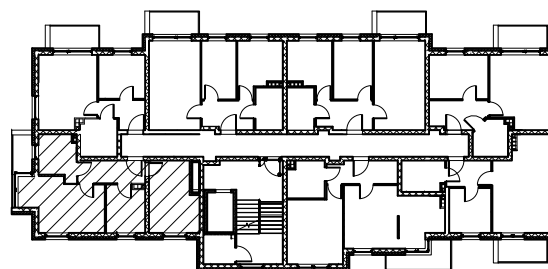

Zestawienie pomieszczeń - AM7

Numer	Nazwa	Powierzchnia
AM7-1.1	Komunikacja	6.13 m ²
AM7-1.2	Pokój	13.43 m ²
AM7-1.3	Kuchnia	7.41 m ²
AM7-1.4	Pokój	16.40 m ²
AM7-1.5	Łazienka	6.45 m ²
Suma ogólna: 5		49.82 m ²
	Balkon	3.15 m ²

RZUT MIESZKANIA ZOSTAŁ SPORZĄDZONY NA PODSTAWIE PROJEKTU BUDOWLANEGO I JEST WERSJĄ POGLĄDOWĄ. ZASTRZEGA SIĘ MOŻLIWOŚĆ ZMIAN W UKŁADACH MIESZKAŃ I PODANYCH POWIERZCHNIACH ZGODNIE Z ZAPISAMI UMOWY DEWELOPERSKIEJ