



BUDYNEK 11

NUMER LOKALU 4

PIĘTRO Parter

KLATKA 1


①	hol	9.00m ²
②	kuchnia	7.51m ²
③	pokój dzienny	18.57m ²
④	sypialnia	9.27m ²
⑤	sypialnia	12.07m ²
⑥	łazienka	4.85m ²
⑦	wc	1.98m ²

POW. UŻYTKOWA 63.25m²
⑧ przedogródek 54.53m²

OBMIAR POWIERZCHNI UŻYTKOWEJ LOKALU MIESZKALNEGO WYKONANO ZGODNIE Z NORMĄ PN-ISO 9836. Z WLICZONĄ POWIERZCHNIĄ POD ŚCIANAMI DZIAŁOWYMI

Przedstawiona na załączniku aranżacja jest przykładowa a załącznik ma charakter jedynie poglądowy i może ulec zmianie. Zmianie nie ulegnie funkcjonalność lokalu oraz jego istotne cechy.


aktualizacja: 25 - wrzesień - 2017

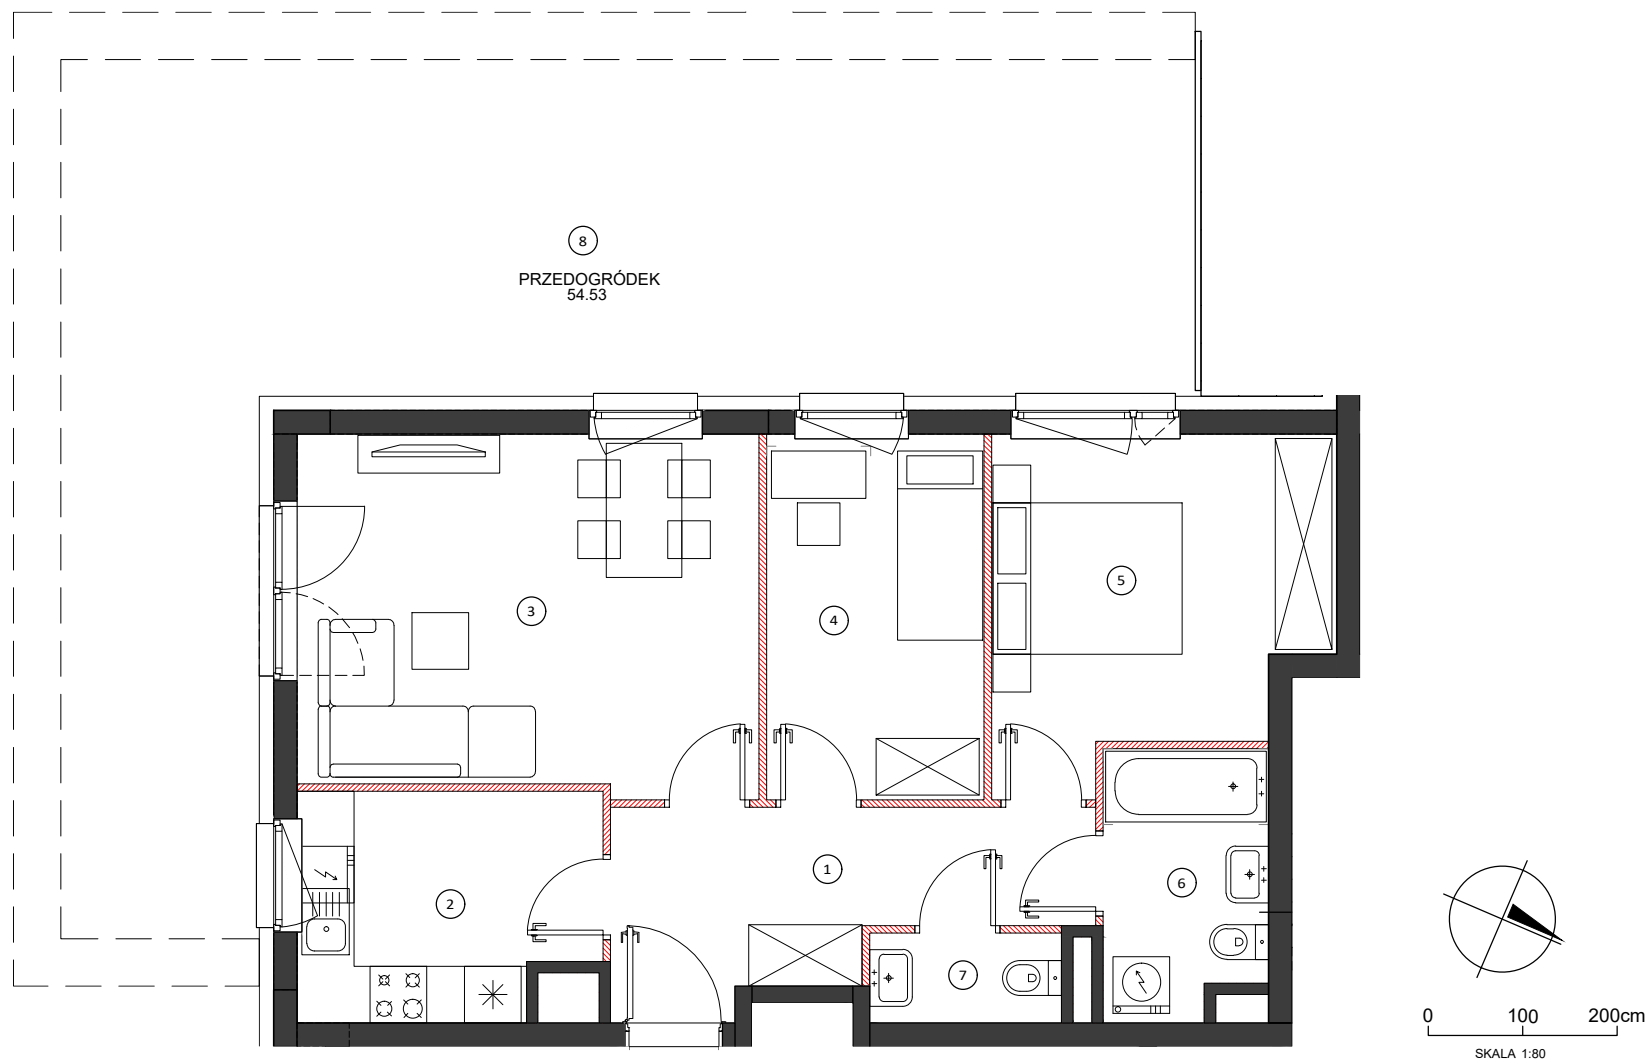

LOKALIZACJA BUDYNKU



LOKALIZACJA PIĘTRA

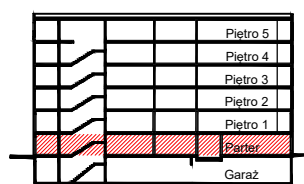

LOKALIZACJA MIESZKANIA

