
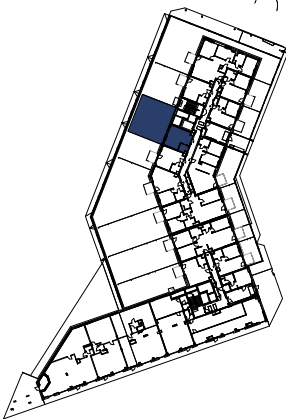
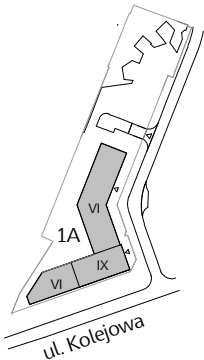
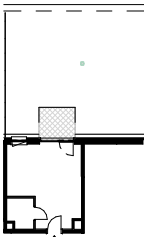


schemat mieszkania wraz z ogródkiem

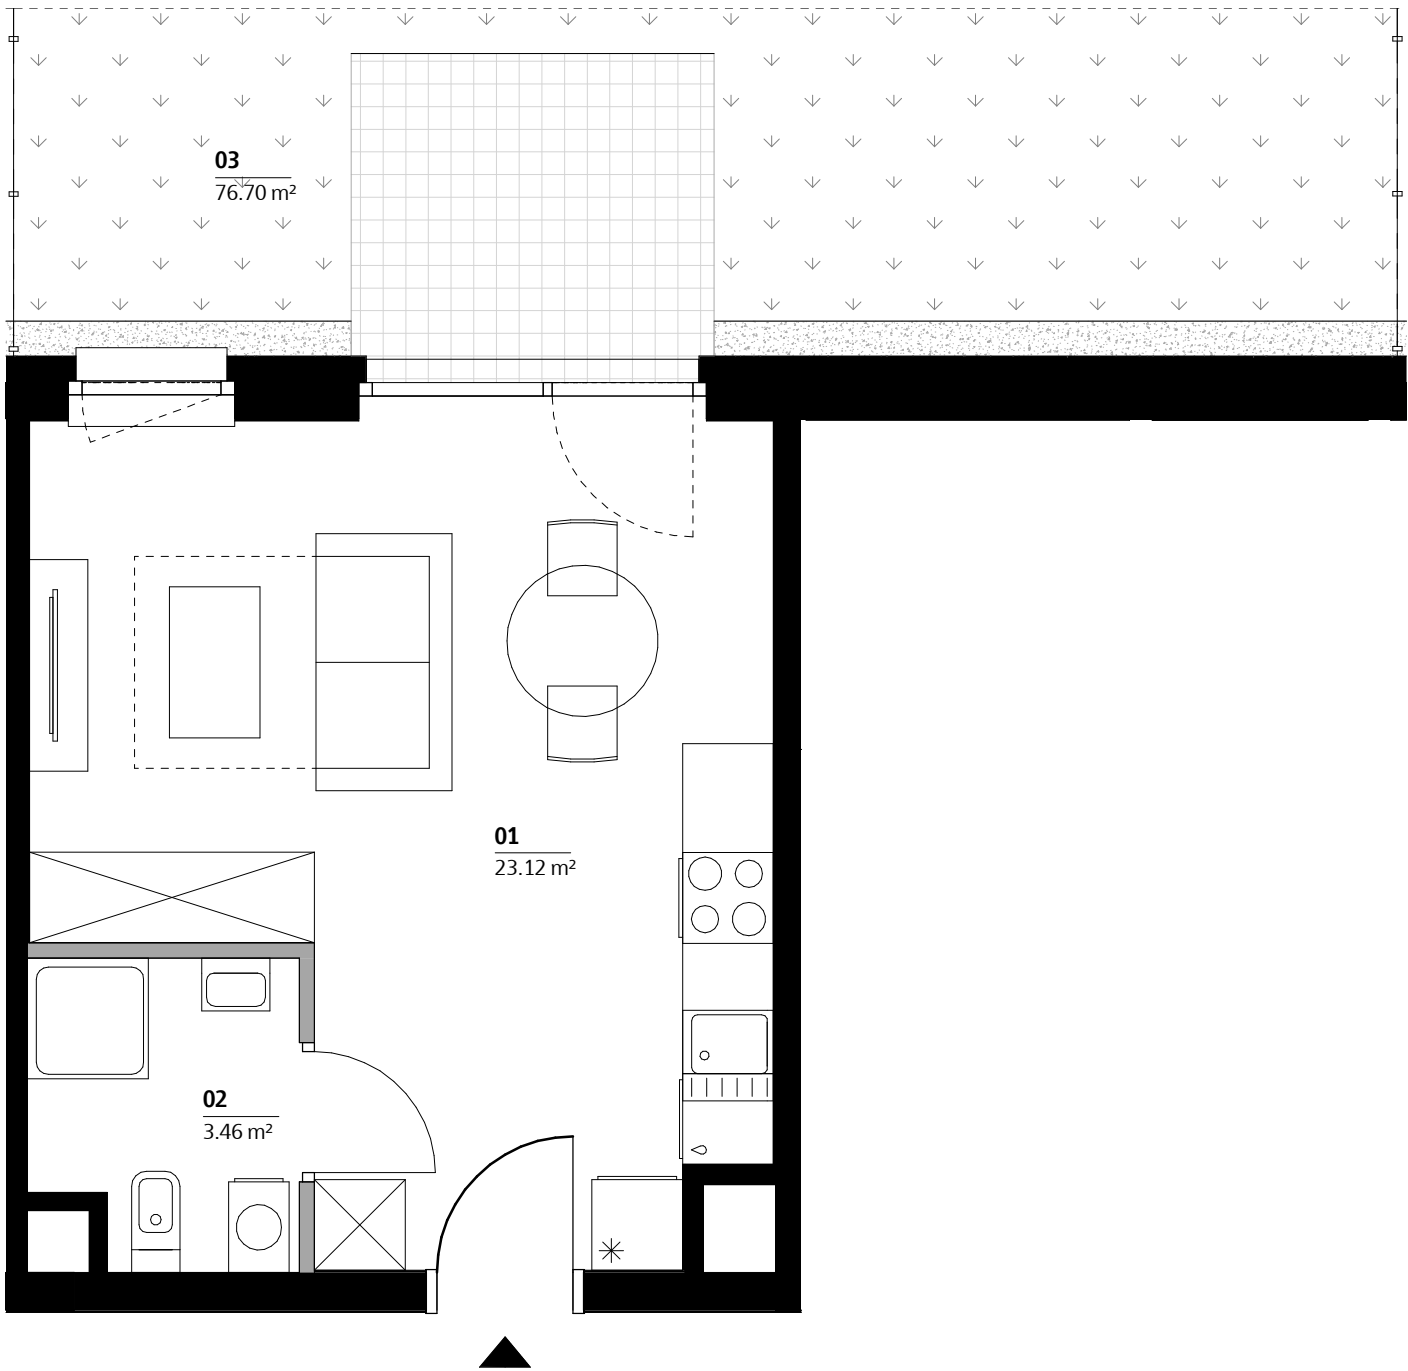

Nr tymczasowy	AB0012
Nr budowlany	1A.M.B0012
Budynek	A
Klatka	B
Piętro	00

Zestawienie pomieszczeń		
Numer	Nazwa	Pow. (m²)
01	Salon z aneksem	23,12
02	Łazienka	3,46

Suma	26.58	
Powierzchnia netto mieszkania	26.99	
03	Ogródek	76,70

AB0012

Biuro sprzedaży mieszkań Skanska
+ 48 22 509 99 99
<http://mieszkaj.skanska.pl>
mieszkaj@skanska.pl

Uwaga:
1. Powierzchnie wyliczono zgodnie z normą PN-ISO 9836:1997
2. Podane wartości powierzchni oraz wysokości mogą ulec niewielkim zmianom, rzeczywiste zostaną określone w dokumentacji powykonawczej na podstawie pomiarów dokonanych zgodnie z obowiązującymi przepisami.
3. Urządzenia sanitarne i kuchenne, drzwi wewnętrzne oraz materiały wykończeniowe podłóg nie stanowią wyposażenia lokali mieszkalnych/ usługowych. Rozmieszczenie wyposażenia przedstawiono jako przykładowe.
4. Pomiar pod zakup urządzeń i wyposażenia należy wykonać po zakończeniu realizacji inwestycji i odbiorze lokalu.
5. Nawiew świeżego powietrza będzie realizowany za pomocą nawiewników okiennych i/lub ściennych.

Legenda:

ściany bez możliwości modyfikacji

ściany z możliwością modyfikacji

okno

okno balkonowe

belka/ podciąg

szachty instalacyjne

Inwestor

Skanska Residential Development Poland Sp. z o. o.
Al."Solidarności" 173
00-877 Warszawa

Projektant

Kuryłowicz & Associates Engineering Sp.z o.o.
ul. Grójecka 22/24
02-301 Warszawa