



# PARTER


SKALA 1:80  
0 1m 2m 4m

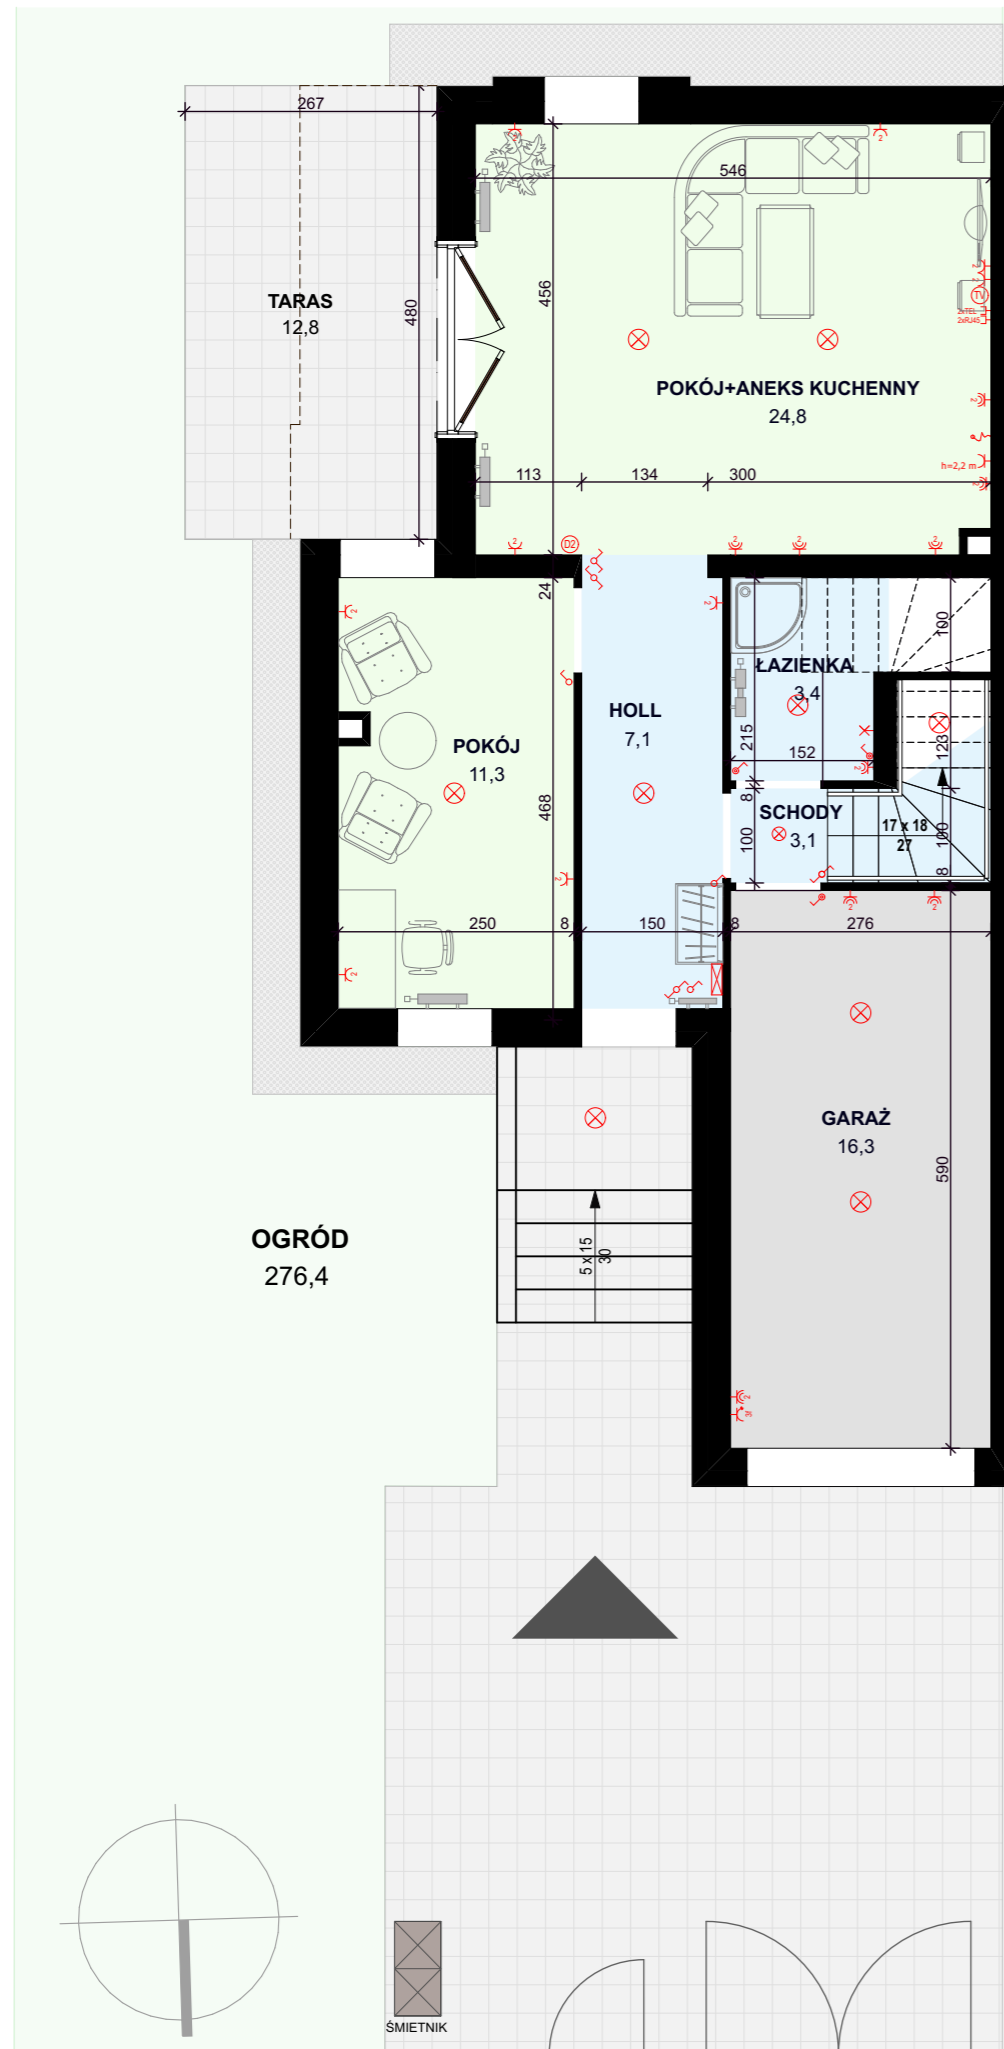

# PODDASZE

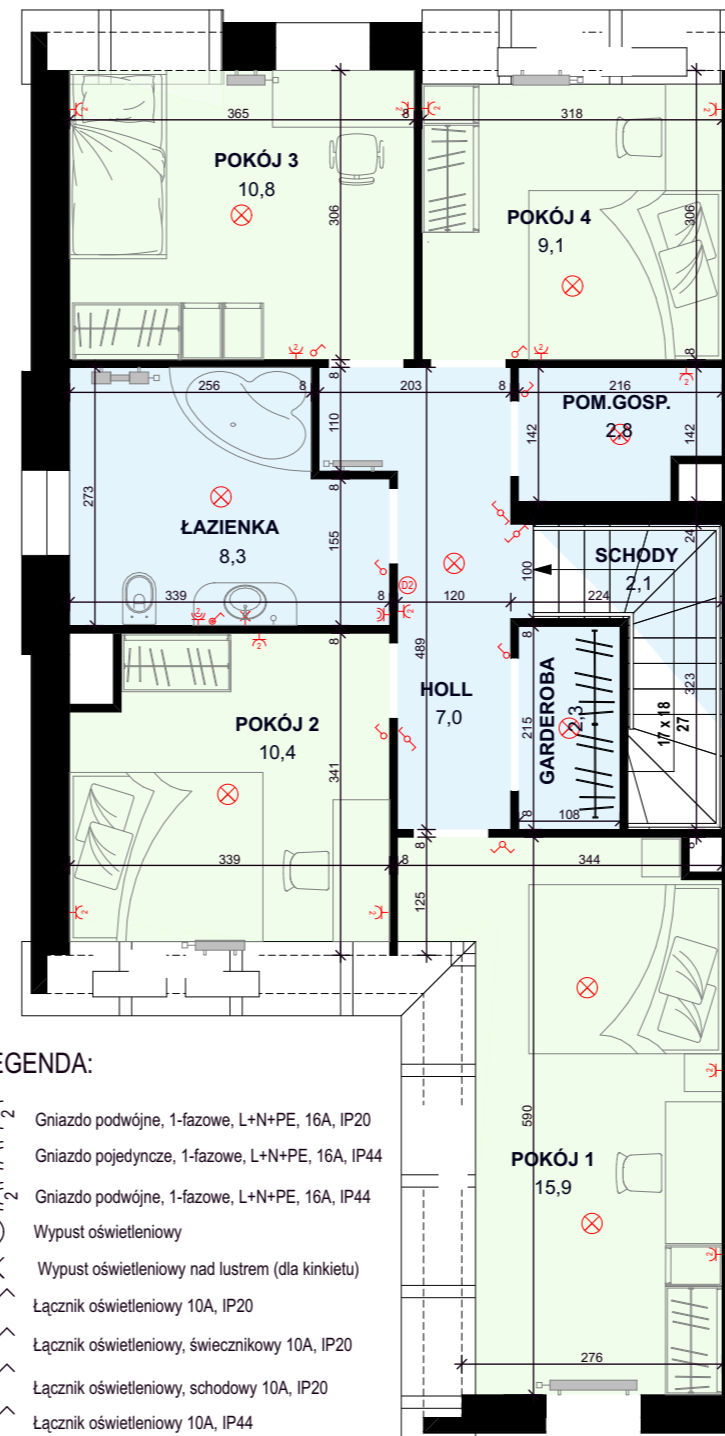

- LEGENDA:**
- Gniazdo podwójne, 1-fazowe, L+N+PE, 16A, IP20
  - Gniazdo pojedyncze, 1-fazowe, L+N+PE, 16A, IP44
  - Gniazdo podwójne, 1-fazowe, L+N+PE, 16A, IP44
  - Wypust oświetleniowy
  - Wypust oświetleniowy nad lustrem (dla kinkietu)
  - Łącznik oświetleniowy 10A, IP20
  - Łącznik oświetleniowy, świecznikowy 10A, IP20
  - Łącznik oświetleniowy, schodowy 10A, IP20
  - Łącznik oświetleniowy 10A, IP44

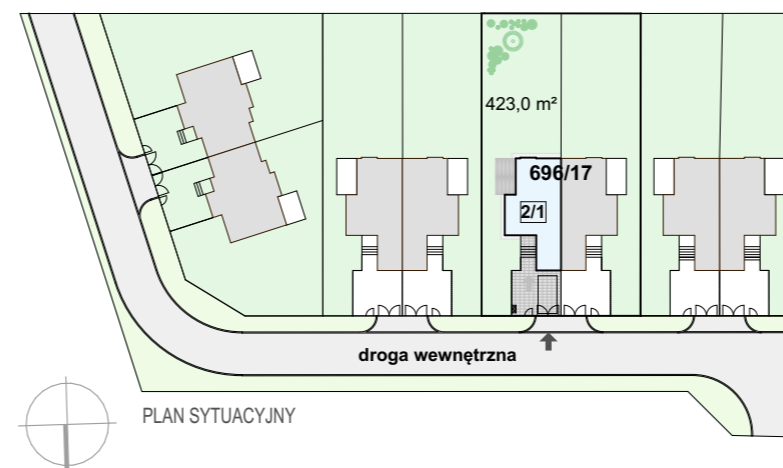

# OSIEDLE PRZY MARINIE BARANOWO



BUDYNEK MIESZKALNY JEDNORODZINNY

## LOKAL NR 2/1

powierzchnia 134,7 m², działka nr 696/17 o powierzchni 423,0 m²

Parter  
pow. 66,0 m²

Zestawienie powierzchni:

Holl	7,1 m²
Schody	3,1 m²
Łazienka	3,4 m²
Pokój+aneks kuchenny	24,8 m²
Pokój	11,3 m²
Garaż	16,3 m²
<b>Razem</b>	<b>66,0 m²</b>
Ogród	276,4 m²

Poddasze  
pow. 68,7 m²

Zestawienie powierzchni:

Holl	7,0 m²
Schody	2,1 m²
Pomieszczenie gosp.	2,8 m²
Garderoba	2,3 m²
Łazienka	8,3 m²
Pokój 1	15,9 m²
Pokój 2	10,4 m²
Pokój 3	10,8 m²
Pokój 4	9,1 m²
<b>Razem</b>	<b>68,7 m²</b>



Dział Sprzedaży i Marketingu

tel: 61 84 64 060  
www.agrobex.pl



Michal Lewinski  
ARCHITECTS  
**PANTA RHEI**

ul. Cypriana Norwida 13  
60-867 Poznań

michal.lewinski@pantarhei.pl  
tel: +48 601 767 002

NINIEJSZE DANE SĄ POGŁĄDOWE I MOGĄ ODBIEGAĆ OD OSTATECZNEGO PROJEKTU REALIZACYJNEGO