



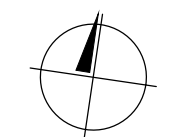

BUDYNEK	12
NUMER LOKALU	104
PIĘTRO	6
KLATKA	3

① hol	4.77m ²
② pokój z aneksem	22.71m ²
③ sypialnia	12.20m ²
④ łazienka	4.88m ²

POW. UŻYTKOWA	44.56m ²
⑤ balkon	3.74m ²

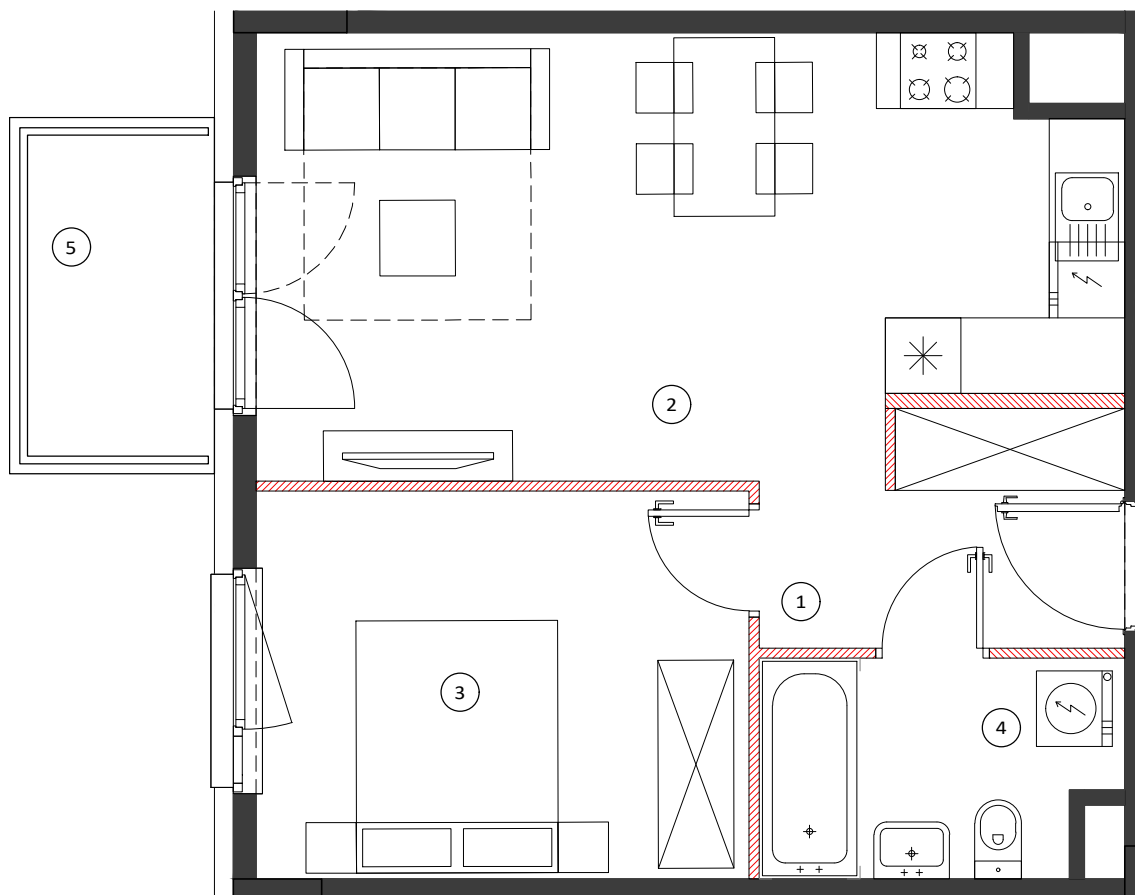


0 50 100cm
SKALA 1:60


LOKALIZACJA BUDYNKU



LOKALIZACJA PIĘTRA

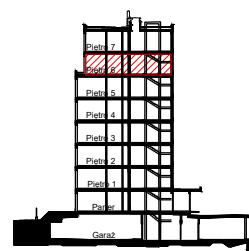

LOKALIZACJA MIESZKANIA

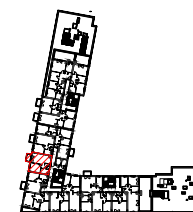

OBMIAR POWIERZCHNI UŻYTKOWEJ LOKALU MIESZKALNEGO WYKONANO ZGODNIE Z NORMĄ PN-ISO 9836. Z WLICZONĄ POWIERZCHNIĄ POD ŚCIANAMI DZIAŁOWYMI

Przedstawiona na załączniku aranżacja jest przykładowa a załącznik ma charakter jedynie poglądowy i może ulec zmianie. Zmianie nie ulegnie funkcjonalność lokalu oraz jego istotne cechy.

aktualizacja: 19 - marca - 2018