

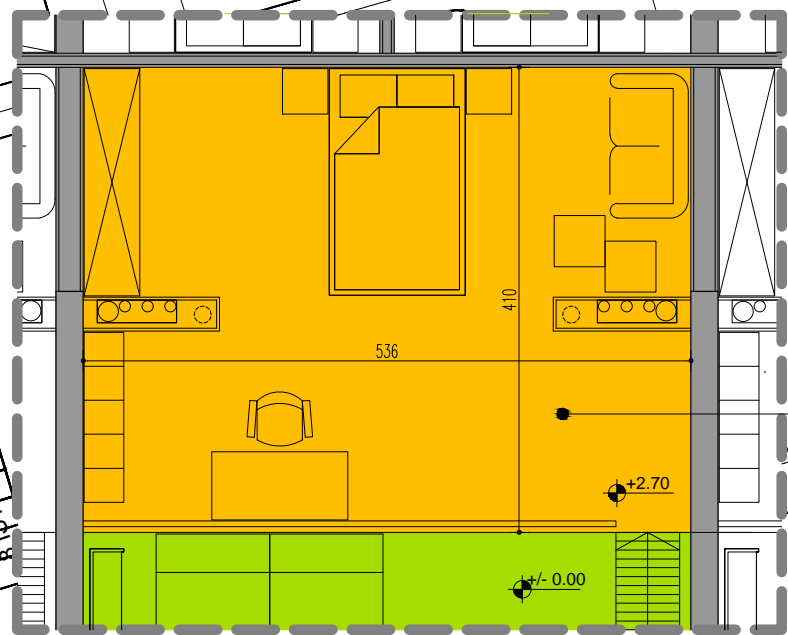


RZUT PRZYZIEMI APARTAMENT NR34

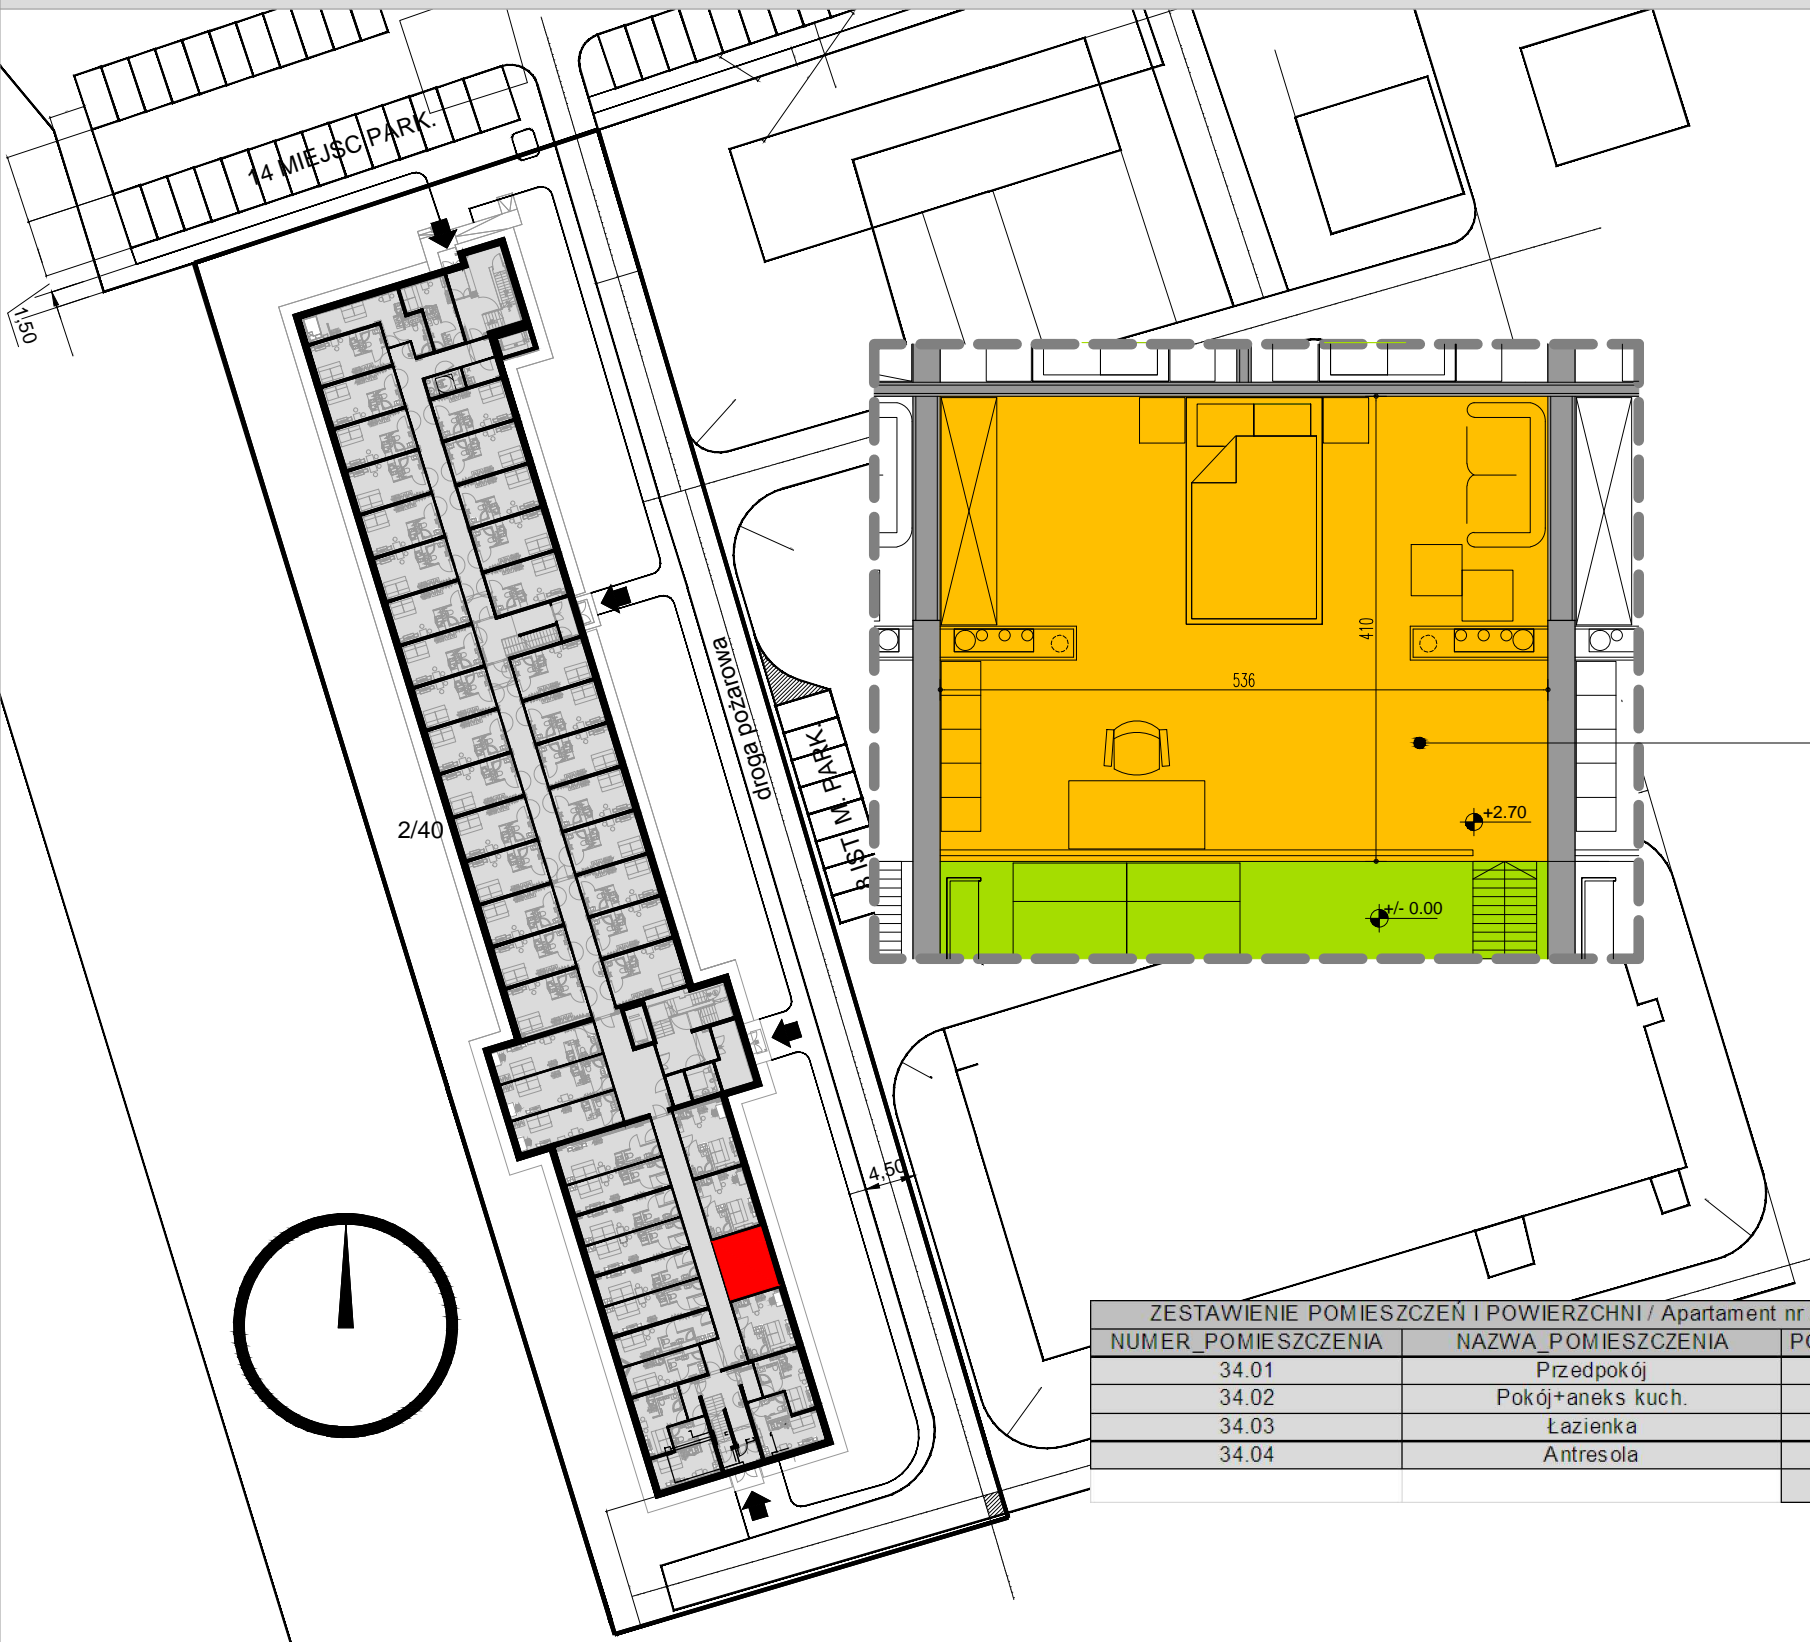

- Przedpokój
34.01
- Antresola
34.04
- Łazienka
34.03
- Pokój+aneks kuch.
34.02

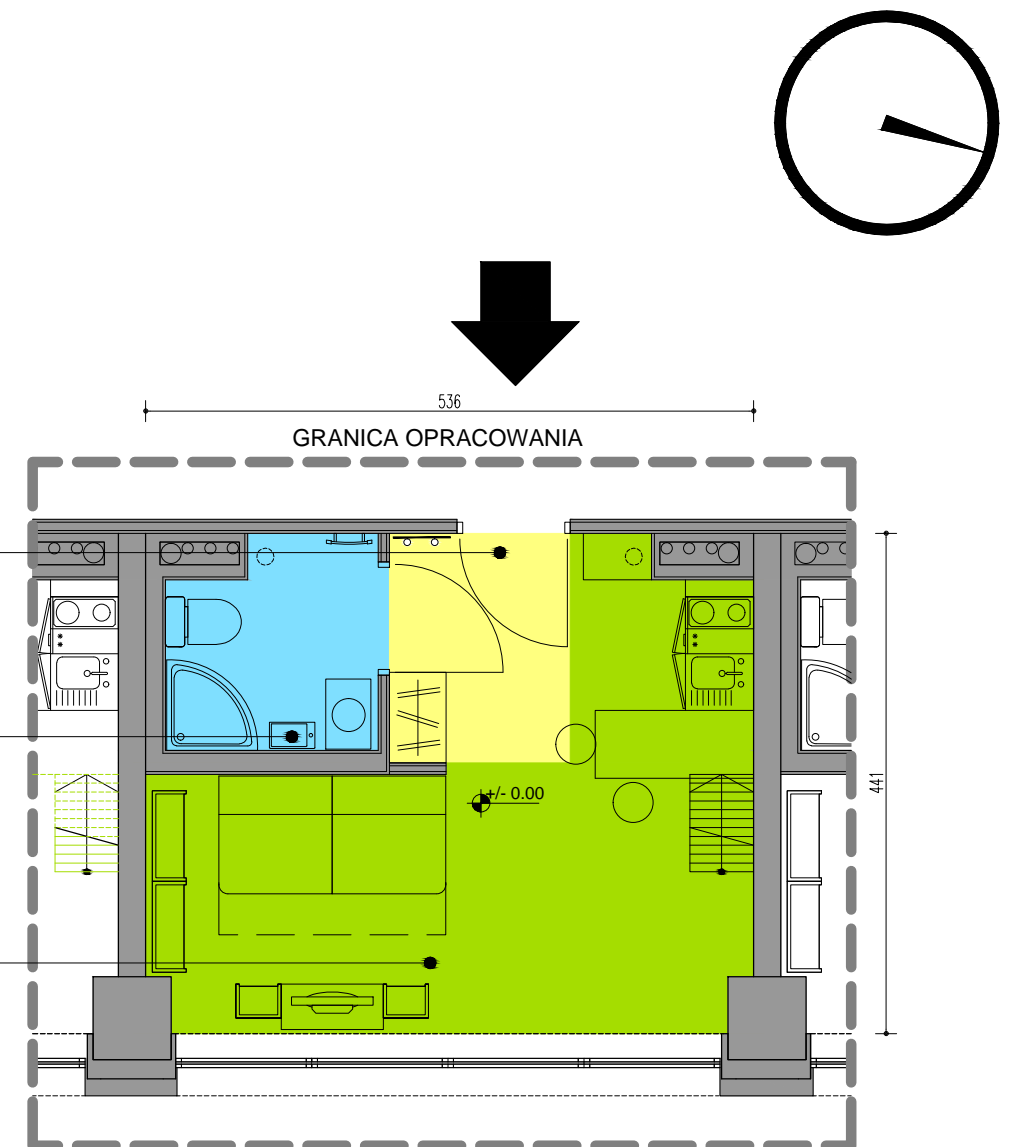

ZESTAWIENIE POMIESZCZEŃ I POWIERZCHNI / Apartament nr 34		
NUMER_POMIESZCZENIA	NAZWA_POMIESZCZENIA	POWIERZCHNIA
34.01	Przedpokój	3,22
34.02	Pokój+aneks kuch.	15,19
34.03	Łazienka	3,29
34.04	Antresola	21,97
		43,67

LOKALIZACJA:
WROCŁAW, OBREB: WROCŁAWSKI PARK BIZNESU 3
UL. BIERUTOWSKA 57-59