
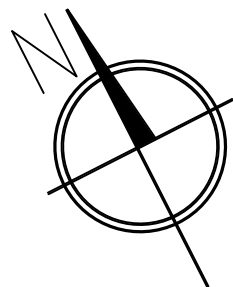


ZESPÓŁ MIESZKANIOWY WIELORODZINNY "STACJA TARGÓWEK"  
Z GARAŻEM PODZIEMNYM I USŁUGAMI WRAZ Z NIEZBĘDĄ INFRASTRUKTURĄ  
na działkach nr 58/28, 61/1, 62/1 i 62/3 w obrębie 4-10-12 przy ulicy Witebskiej  
w dzielnicy Targówek m.st. Warszawy

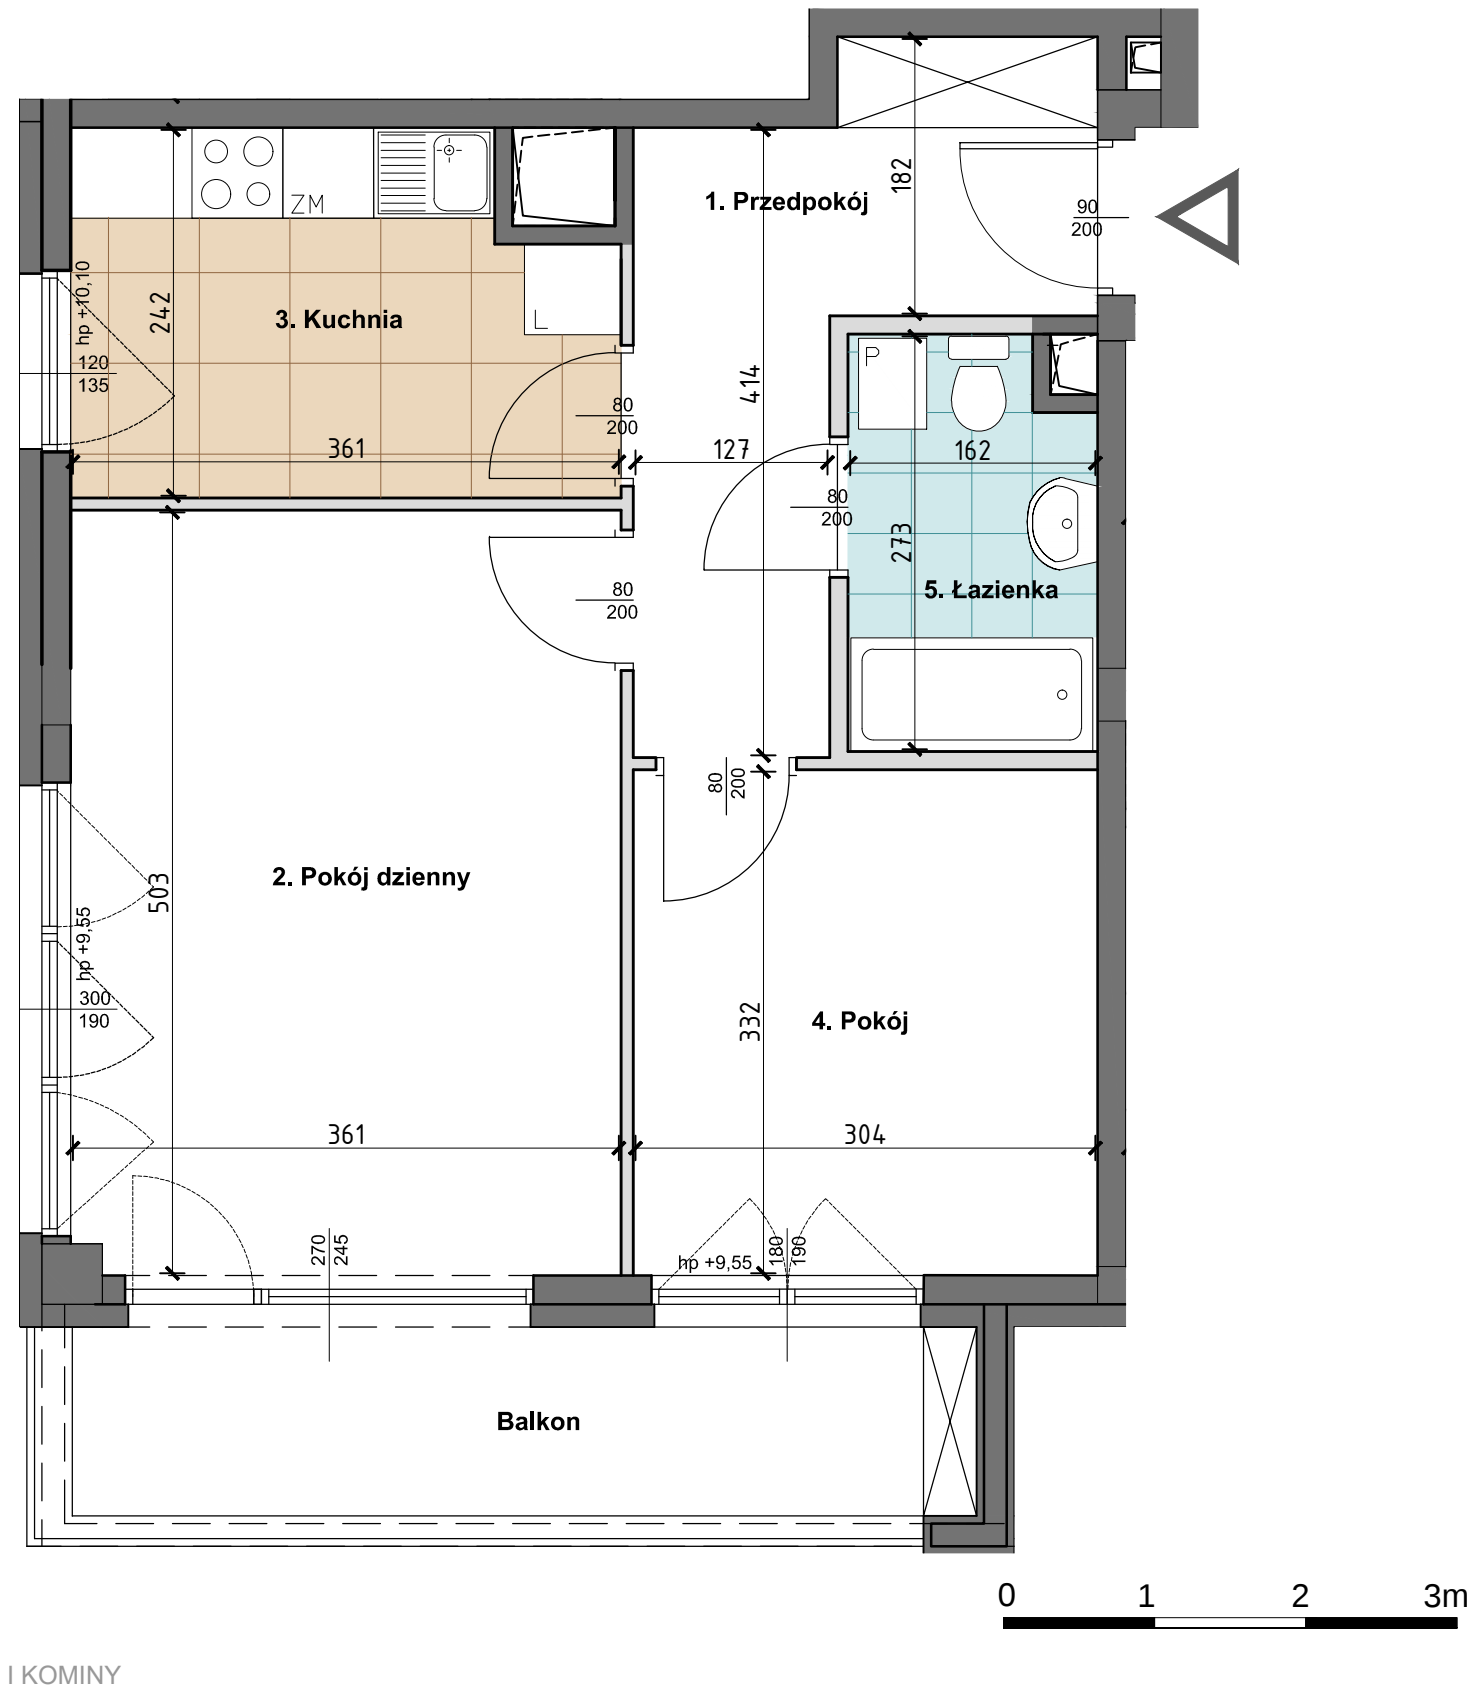

ŚCIANY DZIAŁOWE  
ŚCIANY KONSTRUKCYJNE I KOMINY

Data  
12.09.2019r.

- UWAGI:
1. Wszystkie wymiary i powierzchnie podano na podstawie projektu wykonawczego, ściany w stanie wykończonym, przyjęto tynk grubości 1,5 cm.
  2. Mogą wystąpić nieznaczne zmiany w zrealizowanym budynku. Rzeczywista powierzchnia lokalu zostanie skorygowana obmiarem powykonawczym.
  3. Powierzchnia pomieszczeń podana jest wg normy PN-ISO 9836

INWESTOR





ROBOTNICZA SPÓŁDZIELNIA MIESZKANIOWA "PRAGA"  
UL. BIAŁOSTOCKA 11, 03-748 WARSZAWA

tel. (+48) 22 517 20 02  
(+48) 22 517 20 08

www.rsmpraga.pl  
mieszkania@rsmpraga.pl

BUDYNEK C

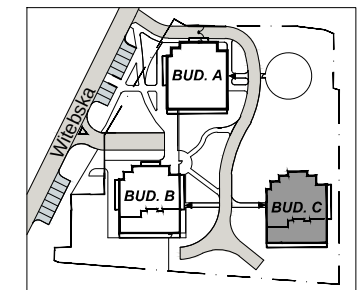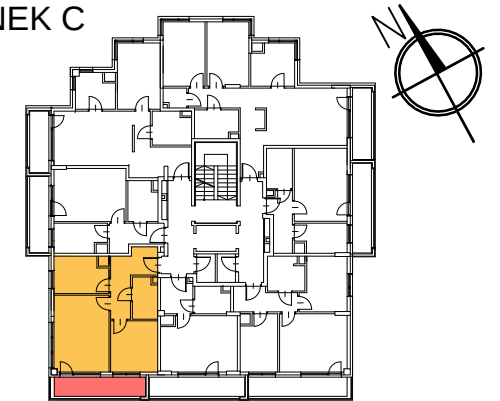

mieszkanie nr C25

3 PIĘTRO, KONDYGNACJA +4  
LICZBA POKOI 2

|                  |                     |
|------------------|---------------------|
| 1. PRZEDPOKÓJ    | 8,42m <sup>2</sup>  |
| 2. POKÓJ DZIENNY | 18,11m <sup>2</sup> |
| 3. KUCHNIA       | 8,09m <sup>2</sup>  |
| 4. POKÓJ         | 10,08m <sup>2</sup> |
| 5. ŁAZIENKA      | 4,20m <sup>2</sup>  |

powierzchnia: 48,90m<sup>2</sup>

POW. BALKONU 7,47m<sup>2</sup>

PROJEKTANT



UL. MADALIŃSKIEGO 20, 02-513 WARSZAWA  
TEL. 8565034, 8565036, FAX 8565043,  
E-MAIL wadeco@wadeco.pl