




Słoneczna Brzozowa

Domy Bibice

BUDYNEK MIESZKALNY JEDNORODZINNY Z OGRODEM



PARTER+1 PIĘTRO

BUDYNEK NR 8

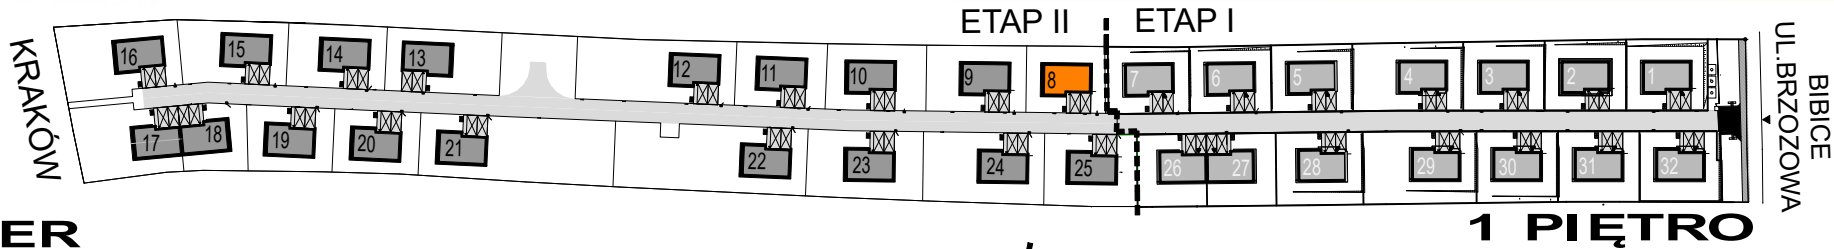

PARTER

1 PIĘTRO

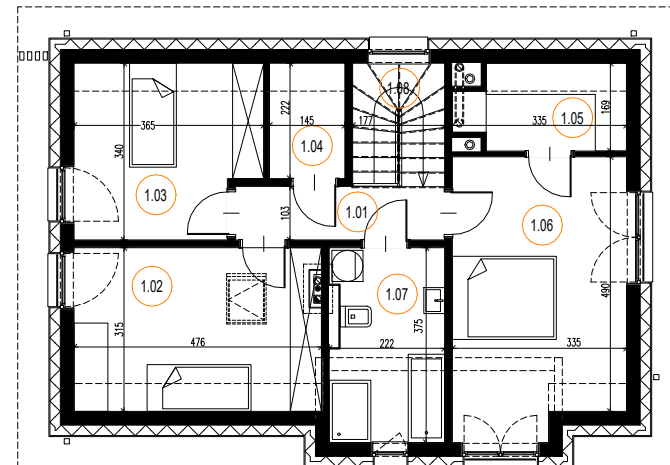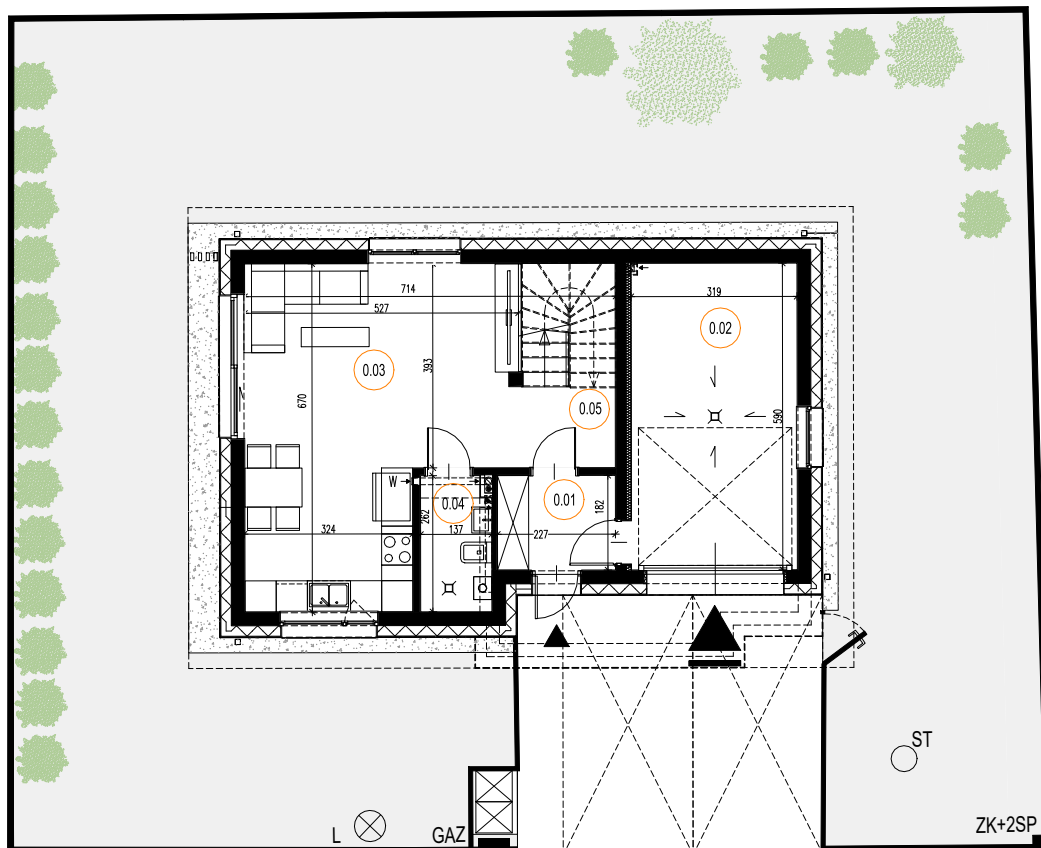

0.01	PRZEDSIÓNEK	4,13m ²
0.02	GARAŻ	18,85m ²
0.03	SALON Z ANEKSEM KUCHENNYM	32,50m ²
0.04	ŁAZIENKA	3,49m ²
0.05	PRZESTRZEŃ POD SCHODAMI	0,98m ²
0.06	KL. SCHODOWA	2,07m ²
1.01	PRZEDPOKÓJ	62,02m ²
1.02	SYPIALNIA 1	4,14m ²
1.03	SYPIALNIA 2	14,82m ²
1.04	GARDEROBA 1	11,58m ²
1.05	GARDEROBA 2	3,22m ²
1.06	SYPIALNIA 3	5,08m ²
1.07	ŁAZIENKA	17,53m ²
1.08	KL. SCHODOWA	8,06m ²
		2,10m ²
	POWIERZCHNIA RUCHU	4,17m ²
	POWIERZCHNIA NETTO	128,46m ²
	POWIERZCHNIA DZIAŁKI	ok. 318,00m ²
	POWIERZCHNIA UŻYTKOWA	124,38m ²

NINIEJSZA KARTA KATALOGOWA NIE JEST OFERTĄ W ROZUMIENIU KODEKSU CYWILNEGO | RYSUNEK ZWYMIAROWANO ZGODNIE Z PROJEKTEM WYKONAWCZYM, W ZWIĄZKU Z CZYM WYMIARY POWYKONAWCZE MOGĄ ULEĆ NIEZNACZNEJ ZMIANIE | WSZYSTKIE WYMIARY PODANO ZGODNIE Z NORMĄ PN-ISO9836

INWESTOR:

SŁONECZNY PRĄDNIK
HOME Sp. z o.o.
ul. Pachońskiego 9 lok. 202
31-223 Kraków
www.slonecznabrzozowa.pl